


Appartement n°
B301

Type
T5

Etage
R+3

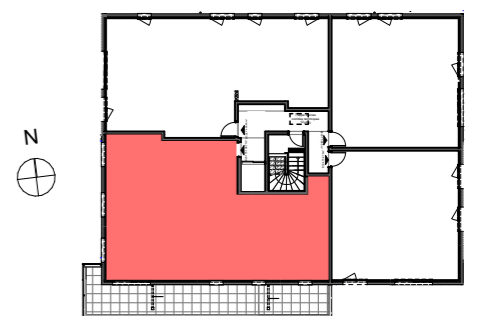

Pièces	Superficie calculée
Chambre 1	11,38
Chambre 2	9,22
Dgt	3,21
Dgt	3,69
Entrée	2,68
SDE	2,36
Séjour/Cuisine	42,13
WC	2,29
Chambre 3	10,27
Chambre 4	11,59
Dgt.	3,58
SDB	6,43
WC	1,54
TOTAL m² habitables	110,37 m²
Balcon	33,48

: Faux-plafond HSFP minimum 2.20m

: Gaine technique



Nota : des modifications sont susceptibles d'être apportées à ce plan en fonction de nécessités techniques de la réalisation, tant en ce qui concerne les dimensions libres que l'équipement, sous réserve de l'accord de l'acquéreur. Les canalisations, regards, barbacanes, descentes EP, les retombées, faux plafonds, trappes de visite sur les gaines techniques, radiateurs ne sont pas figurés sur les plans. Les soffites ou caissons techniques ne sont pas tous représentés. Les surfaces des jardins ne sont données qu'à titre indicatif. Les pentes ne sont pas représentées et seront adaptées en fonction du terrain naturel.



PLAN DE VENTE
Les surfaces sont approximatives et peuvent évoluer dans le cadre de la tolérance légale de 5%

02/08/2023



33, ter Avenue de France
74000 ANNECY
Tél : 04 50 07 76 85
Site internet : www.sogimm.com

120, avenue des Jourdiés
74800 ST-PIERRE-EN-FAUCIGNY
Tél : 04 50 07 07 07 - info@geronimo.fr
www.geronimo-architectes.fr

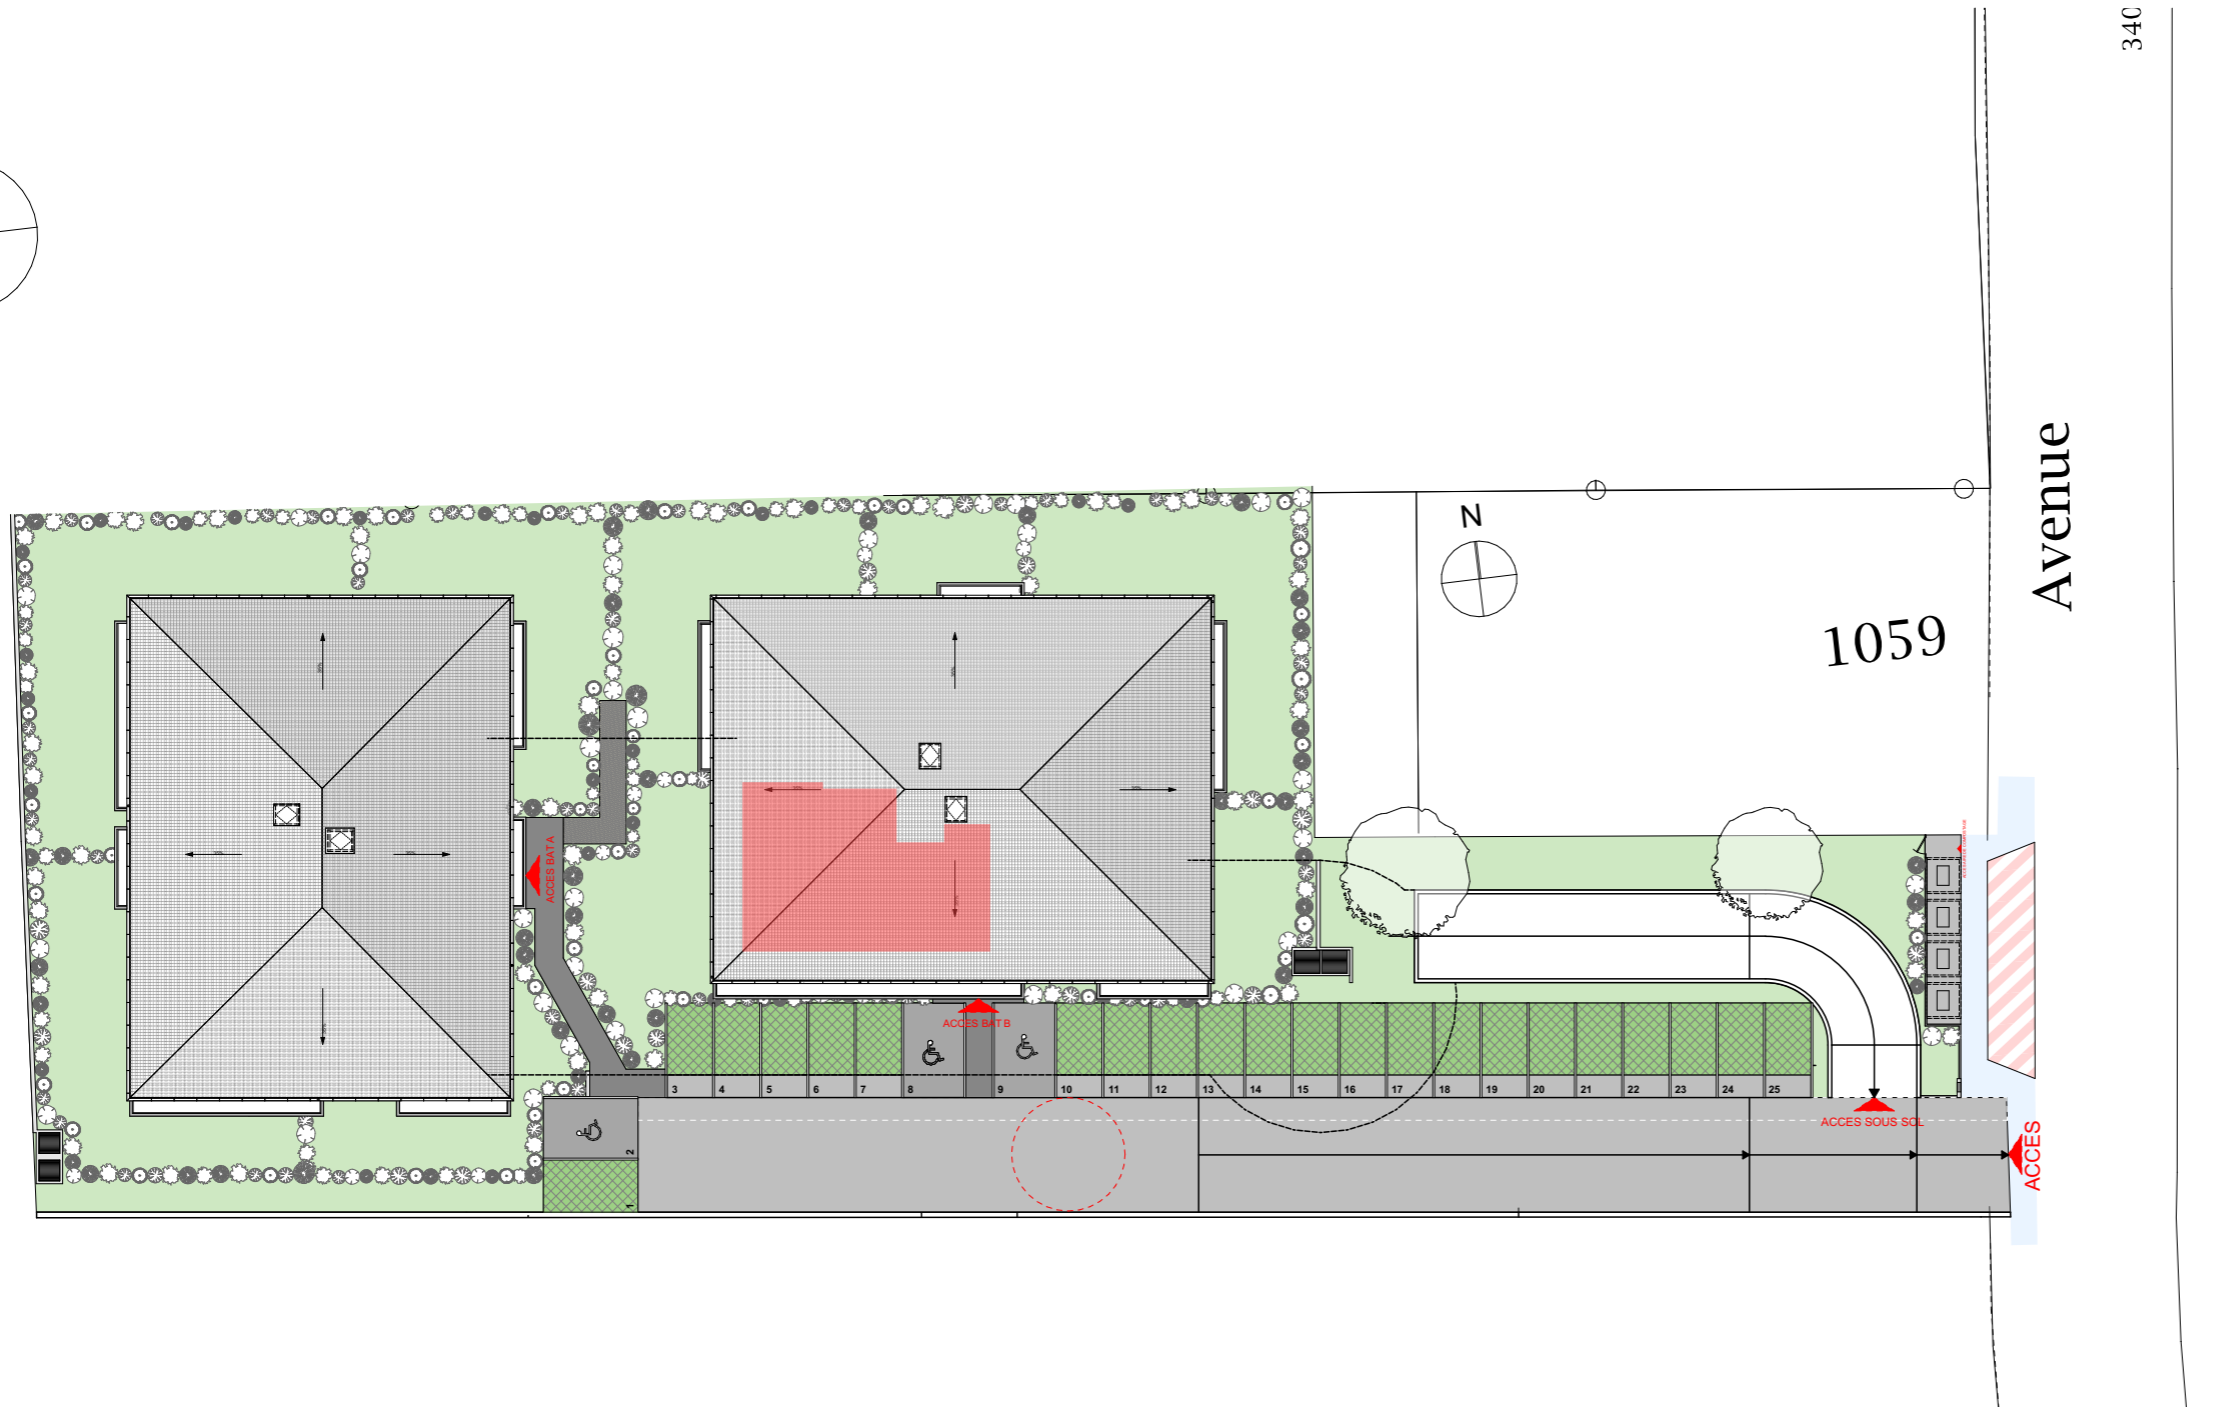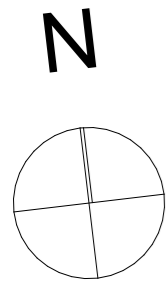

0 1 5 10 20 **PLAN DE MASSE - Bâtiment A et B**



ELEVATION OUEST - Bâtiment B



ELEVATION EST - Bâtiment B




ELEVATION SUD - Bâtiment B



ELEVATION NORD - Bâtiment B

Appartement n°	B301
Type	T5
Etage	R+3

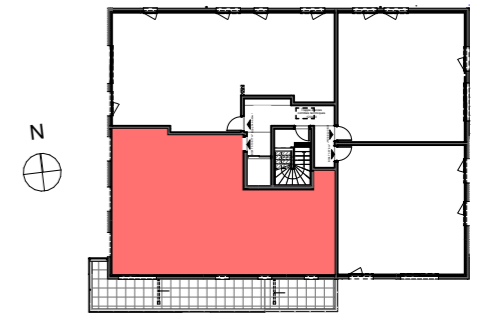

Pièces	Superficie calculée
Chambre 1	11,38
Chambre 2	9,22
Dgt	3,21
Dgt	3,69
Entrée	2,68
SDE	2,36
Séjour/Cuisine	42,13
WC	2,29
Chambre 3	10,27
Chambre 4	11,59
Dgt.	3,58
SDB	6,43
WC	1,54


TOTAL m² habitables 110,37 m²

Balcon 33,48

Nota : des modifications sont susceptibles d'être apportées à ce plan en fonction de nécessités techniques de la réalisation, tant en ce qui concerne les dimensions libres que l'équipement, sous réserve de l'accord de l'acquéreur. Les canalisations, regards, barbacanes, descentes EP, les retombées, faux plafonds, trappes de visite sur les gaines techniques, radiateurs ne sont pas figurés sur les plans. Les soffites ou caissons techniques ne sont pas tous représentés. Les surfaces des jardins ne sont données qu'à titre indicatif. Les pentes ne sont pas représentées et seront adaptées en fonction du terrain naturel.

PLAN DE VENTE
Les surfaces sont approximatives et peuvent évoluer dans le cadre de la tolérance légale de 5%

02/08/2023

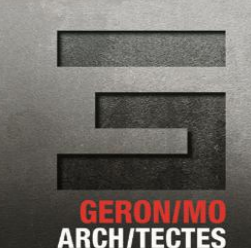

33, ter Avenue de France
74000 ANNECY
Tél : 04 50 07 76 85
Site internet : www.sogimm.com

120, avenue des Jourdiés
74800 ST-PIERRE-EN-FAUCIGNY
Tél : 04 50 07 07 07 - info@geronimo.pro
www.geronimo-architectes.fr