

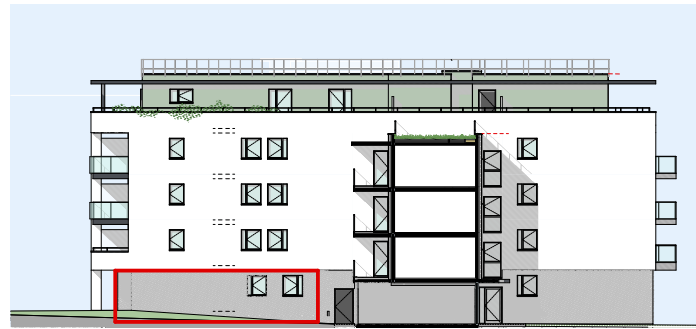
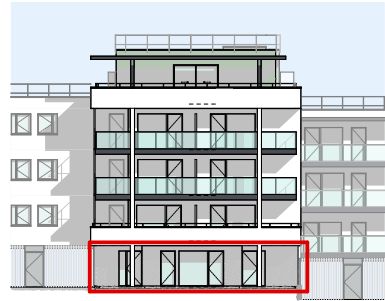


PLAN DE COMMERCIALISATION


Date d'édition: 14/10/2024

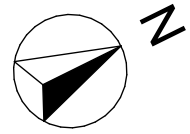

- Légende:**
- PF: Porte Fenêtre
 - PC : Porte coulissante
 - F: Fenêtre
 - LL: Lave linge
 - LV: Lave vaisselle
 - R: Réfrigérateur
 - TA: Tableau d'abonné (coffret électrique)
 - GC: lisse de Garde Corps
 - Faux plafond ou Soffite
 - Cloison
 - Cloison démontable
 - Gaine Technique
 - Faïence toute hauteur
 - Mur porteur isolé
 - Mur porteur

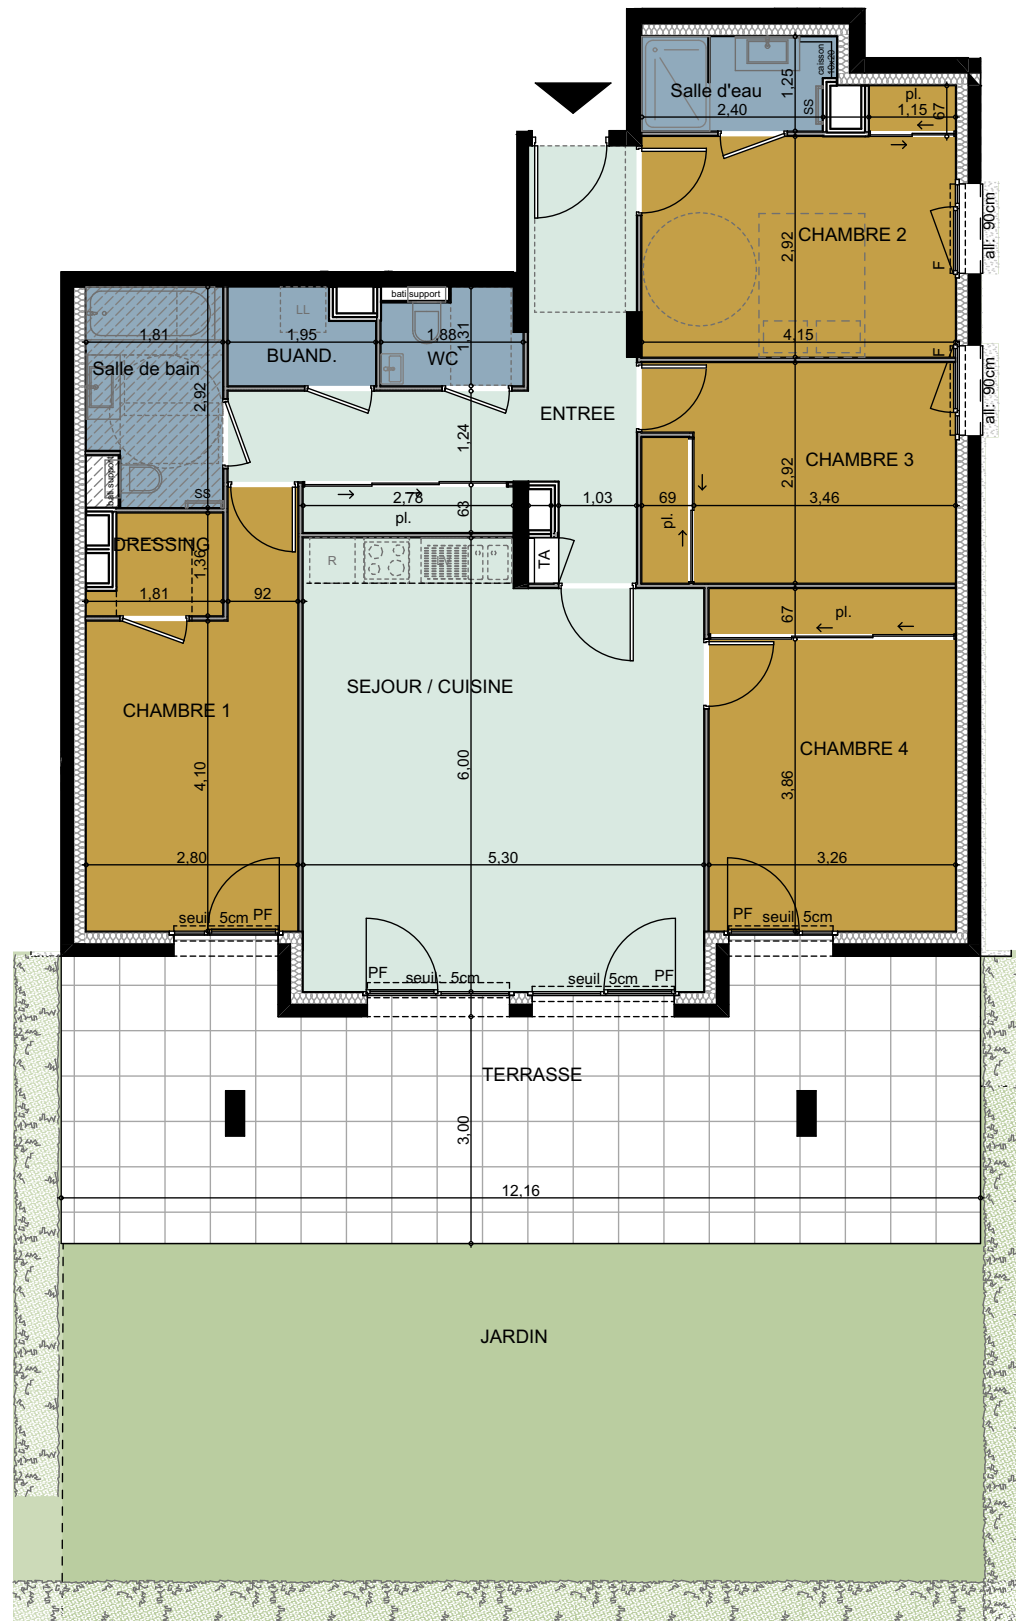

Echelle: 1/100^{ème}

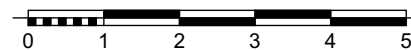

COTE FORET




Les petites fins - 74930 REIGNIER-ESERY

Bâtiment	N°	Type	Niveau
F	F001	T5	Rdc

Pièces	Surface Habitable
BUAND.	2,3
CHAMBRE 1	13,1
CHAMBRE 2 + PI	12,9
CHAMBRE 3 + PI	12,1
CHAMBRE 4 + PI	14,8
DRESSING	2,0
ENTREE + PI	14,3
Salle de bain	4,9
Salle d'eau	3,1
SEJOUR / CUISINE	30,1
WC	2,2
TOTAL	111,8 m²

Surfaces Annexes	Surface
JARDIN	54,4
TERRASSE	41,1
TOTAL	95,5 m²

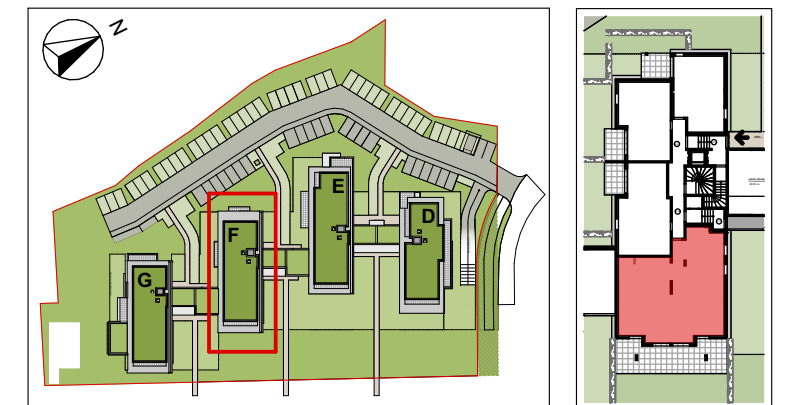

EDIFIM PROMOTION IMMOBILIERE
 Edifim Anecy Léman
 6 Avenue du Pont Neuf
 Cran Gevrier
 04 50 33 56 63 | edifim.fr



SOGIMM
 33 ter Av de France
 74000 ANNECY
 04 50 57 76 85