

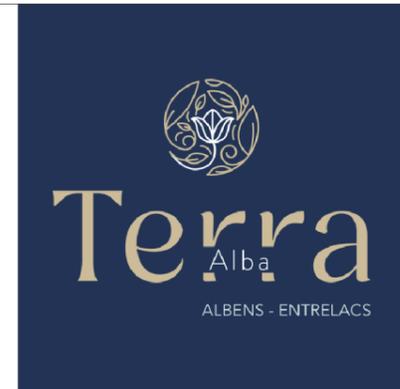
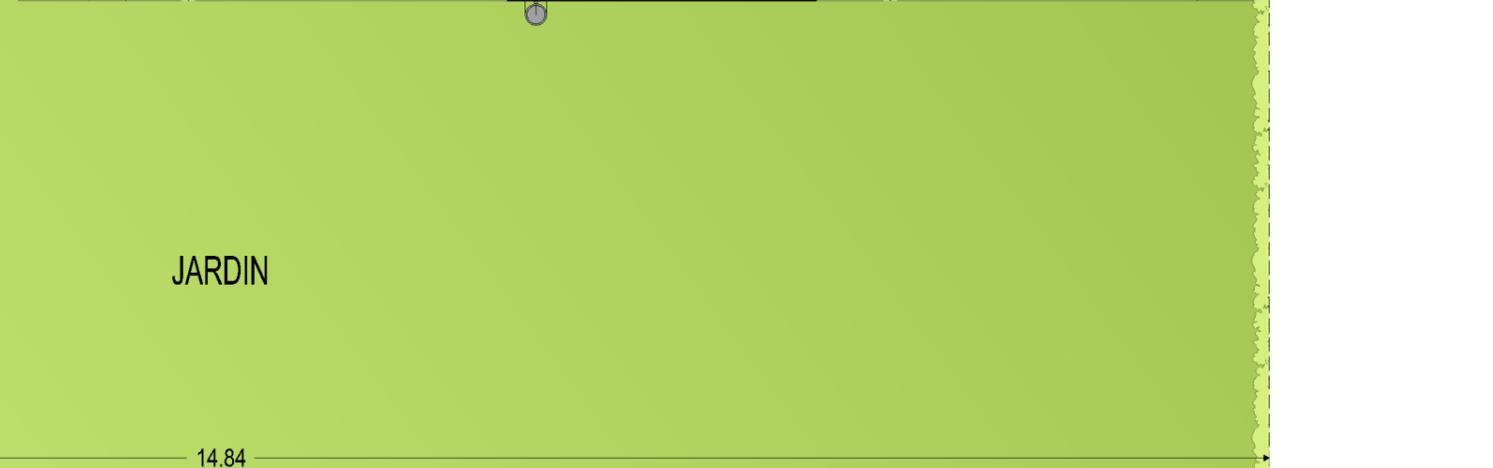


PLAN DE VENTE

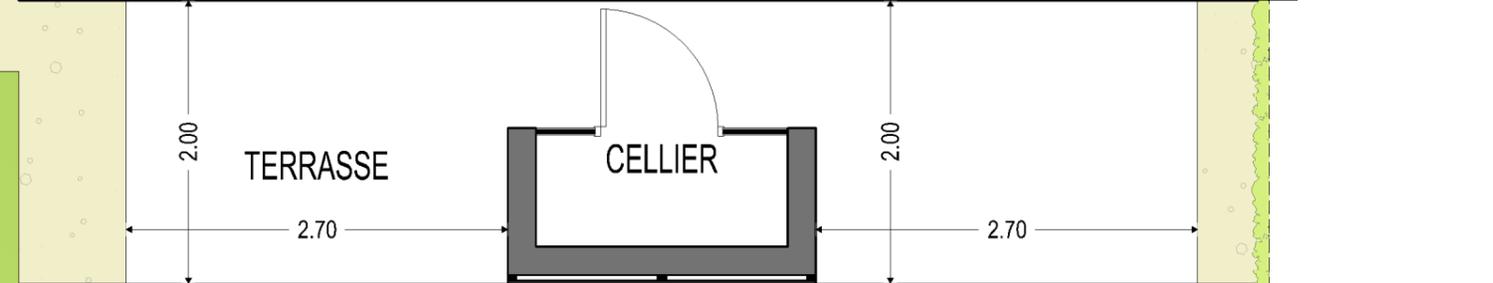

PLAN DE REPERAGE  
Bâtiments - ech. 1/750

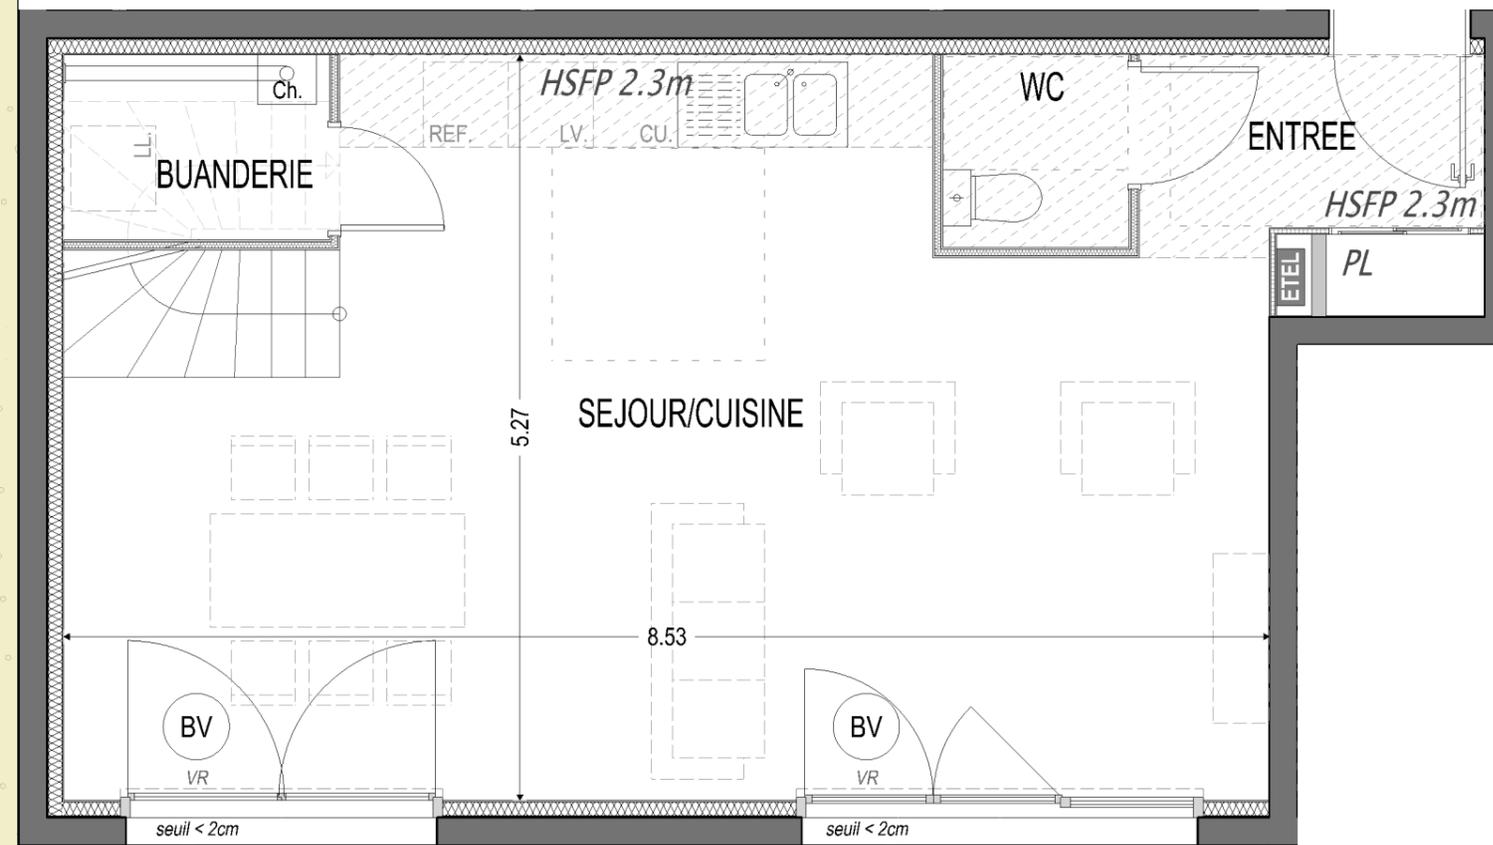

N°	TYPE	NIVEAU
I 002	T5	RDC

Surfaces Habitables

Nota : la surface des placards est incluse dans celle des pièces attenantes


PIÈCE	SURFACE
BUANDERIE	1.22 m <sup>2</sup>
ENTREE	3.83 m <sup>2</sup>
SEJOUR/CUISINE	37.08 m <sup>2</sup>
WC	1.80 m <sup>2</sup>
CHAMBRE 1	9.92 m <sup>2</sup>
CHAMBRE 2	9.29 m <sup>2</sup>
CHAMBRE 3	13.07 m <sup>2</sup>
CHAMBRE 4	12.72 m <sup>2</sup>
DGT.	5.66 m <sup>2</sup>
SDB	6.44 m <sup>2</sup>
WC	1.96 m <sup>2</sup>
<b>TOTAL</b>	<b>102.99m<sup>2</sup></b>
<b>ANNEXES</b>	
CELLIER	1.41 m <sup>2</sup>
JARDIN	235.96 m <sup>2</sup>
TERRASSE	10.80 m <sup>2</sup>
BALCON	6.76 m <sup>2</sup>
CELLIER	1.46 m <sup>2</sup>

LÉGENDE

- ⊙ : Fenêtre
- ⊕ : Porte-fenêtre
- ⊗ : Baie vitrée
- ⊙ : Fenêtre allège vitrée
- VR : Volet roulant électrique
- C.D. : Cloison démontable
- PL : Placard
- : Mobilier non fourni
- LV. : Empl. lave-vaisselle
- LL. : Empl. lave-linge
- CU. : Empl. cuisinière & four
- REF. : Empl. réfrigérateur
- ☐ : Chaudière individuelle
- : Sèche-serviettes
- : Tableau électrique
- : Faux-plafond ou soffite





Date d'édition : 03/02/2025  
Indice : A  
Format : A3

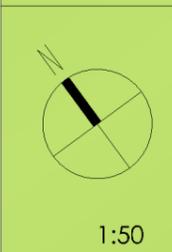

Nota : Des modifications pourront être apportées au plan suivant les nécessités techniques et administratives rencontrées lors de la réalisation. Les surfaces indiquées et les côtes sont approximatives. Les dimensions libres, les équipements, la position des baies, les seuils, les allèges, les retombées, les soffites et les faux-plafonds, les plantations ... peuvent évoluer ; ils sont représentés à titre indicatif et ne sont pas contractuels.



PLAN DE VENTE

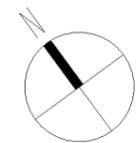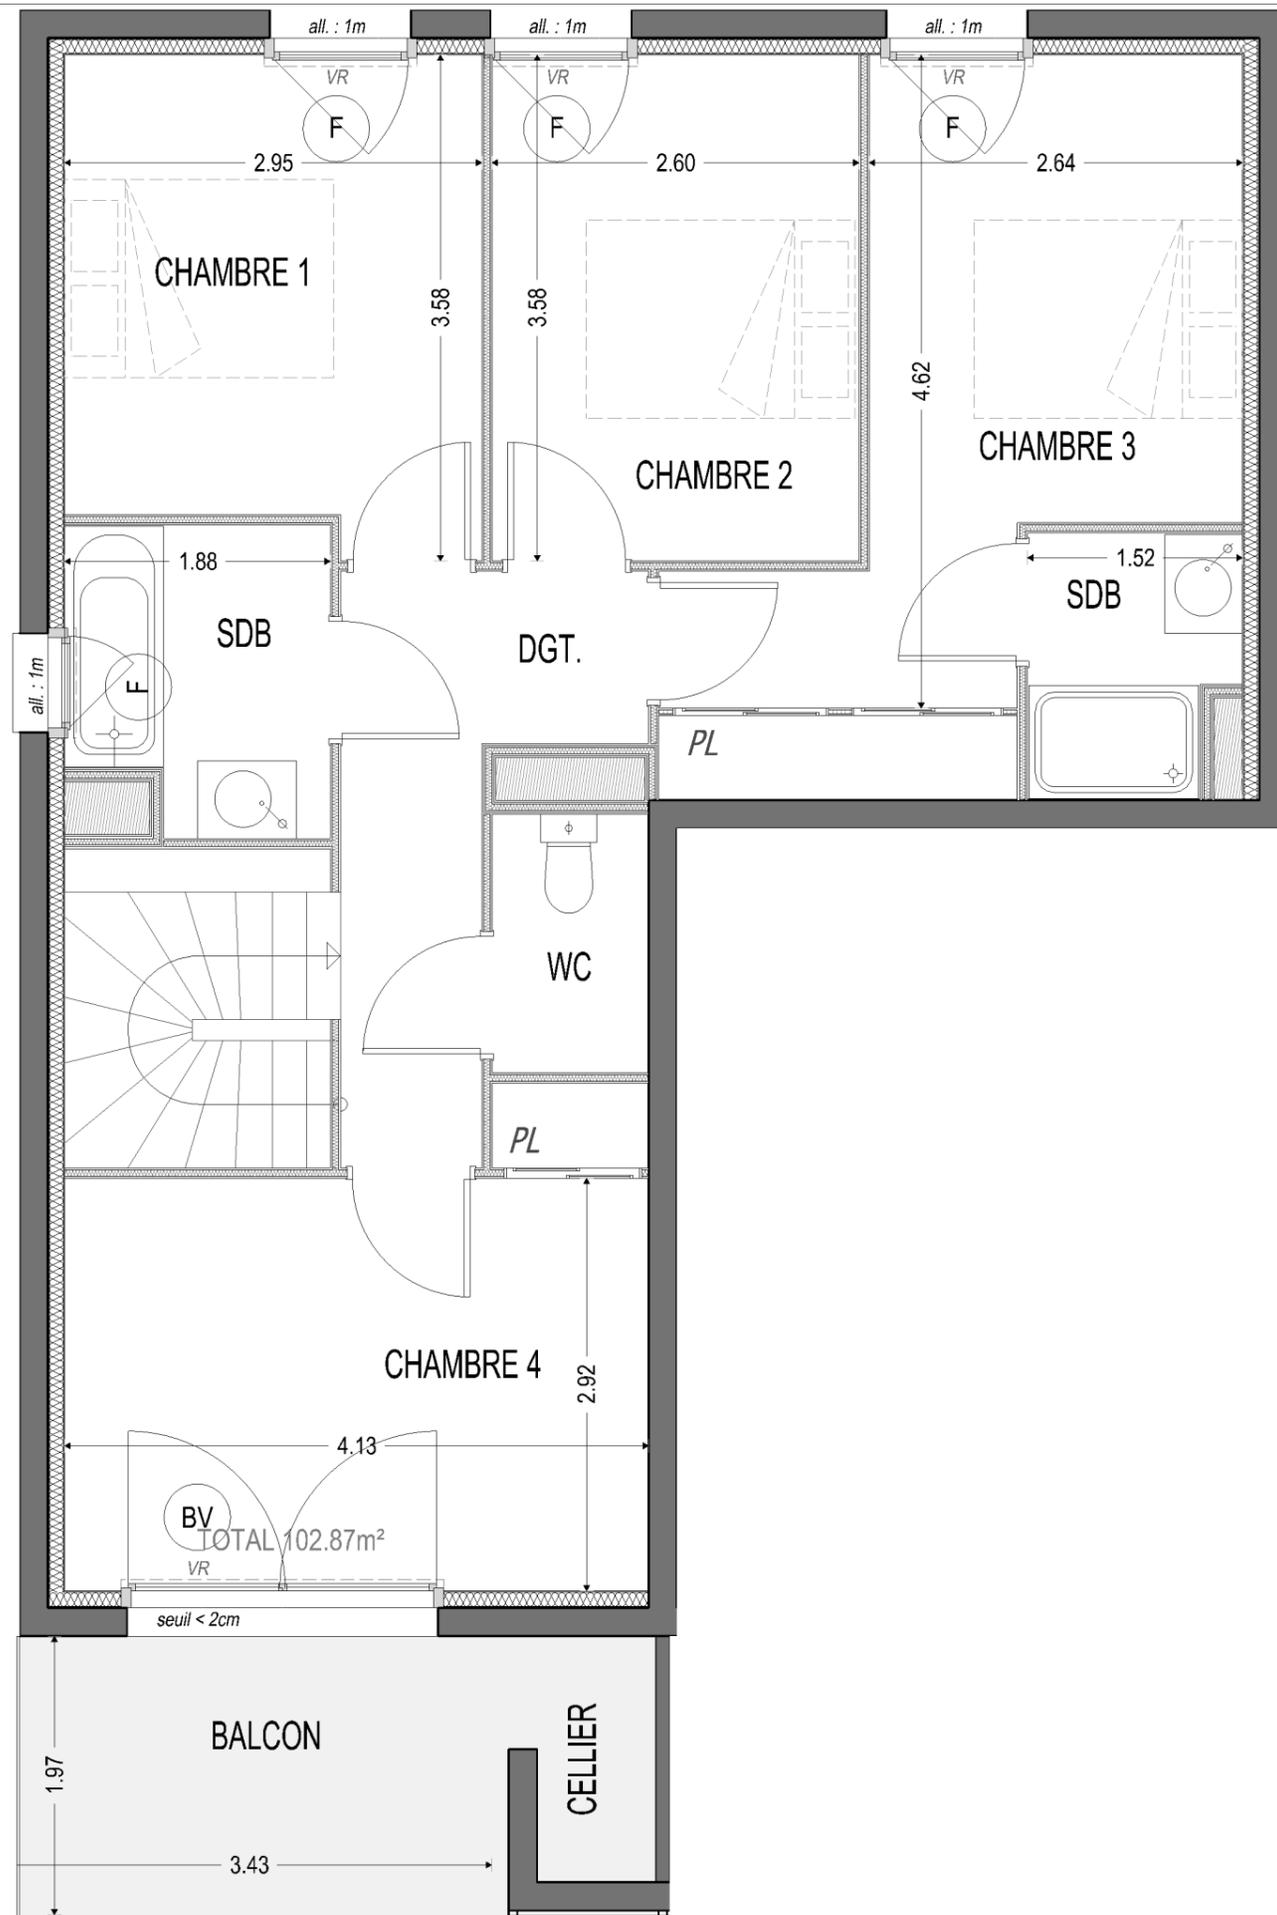

ECH. : 1:50

Nota : Des modifications pourront être apportées au plan suivant les nécessités techniques et administratives rencontrées lors de la réalisation. Les surfaces indiquées et les côtes sont approximatives. Les dimensions libres, les équipements, la position des baies, les seuils, les allèges, les retombées, les soffites et les faux-plafonds, les plantations ... peuvent évoluer ; ils sont représentés à titre indicatif et ne sont pas contractuels.



PLAN DE REPERAGE  
Bâtiments - ech. 1/750



N°	TYPE	NIVEAU
I 002	T5	R+1

Surfaces Habitables

Nota : la surface des placards est incluse dans celle des pièces attenantes

PIÈCE	SURFACE
BUANDERIE	1.22 m <sup>2</sup>
ENTREE	3.83 m <sup>2</sup>
SEJOUR/CUISINE	37.08 m <sup>2</sup>
WC	1.80 m <sup>2</sup>
CHAMBRE 1	9.92 m <sup>2</sup>
CHAMBRE 2	9.29 m <sup>2</sup>
CHAMBRE 3	13.07 m <sup>2</sup>
CHAMBRE 4	12.72 m <sup>2</sup>
DGT.	5.66 m <sup>2</sup>
SDB	6.44 m <sup>2</sup>
WC	1.96 m <sup>2</sup>
<b>TOTAL</b>	<b>102.99m<sup>2</sup></b>

ANNEXES

CELLIER	1.41 m <sup>2</sup>
JARDIN	235.96 m <sup>2</sup>
TERRASSE	10.80 m <sup>2</sup>
BALCON	6.76 m <sup>2</sup>
CELLIER	1.46 m <sup>2</sup>



LÉGENDE

⊙ : Fenêtre	LV : Empl. lave-vaisselle
⊕ : Porte-fenêtre	LL : Empl. lave-linge
⊗ : Baie vitrée	CU : Empl. cuisinière & four
⊙ : Fenêtre allège vitrée	REF : Empl. réfrigérateur
VR : Volet roulant électrique	☐ : Chaudière individuelle
C.D. : Cloison démontable	— : Sèche-serviettes
PL : Placard	■ : Tableau électrique
— : Mobilier non fourni	▨ : Faux-plafond ou soffite




Date d'édition : 03/02/2025  
Indice : A  
Format : A3



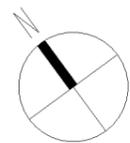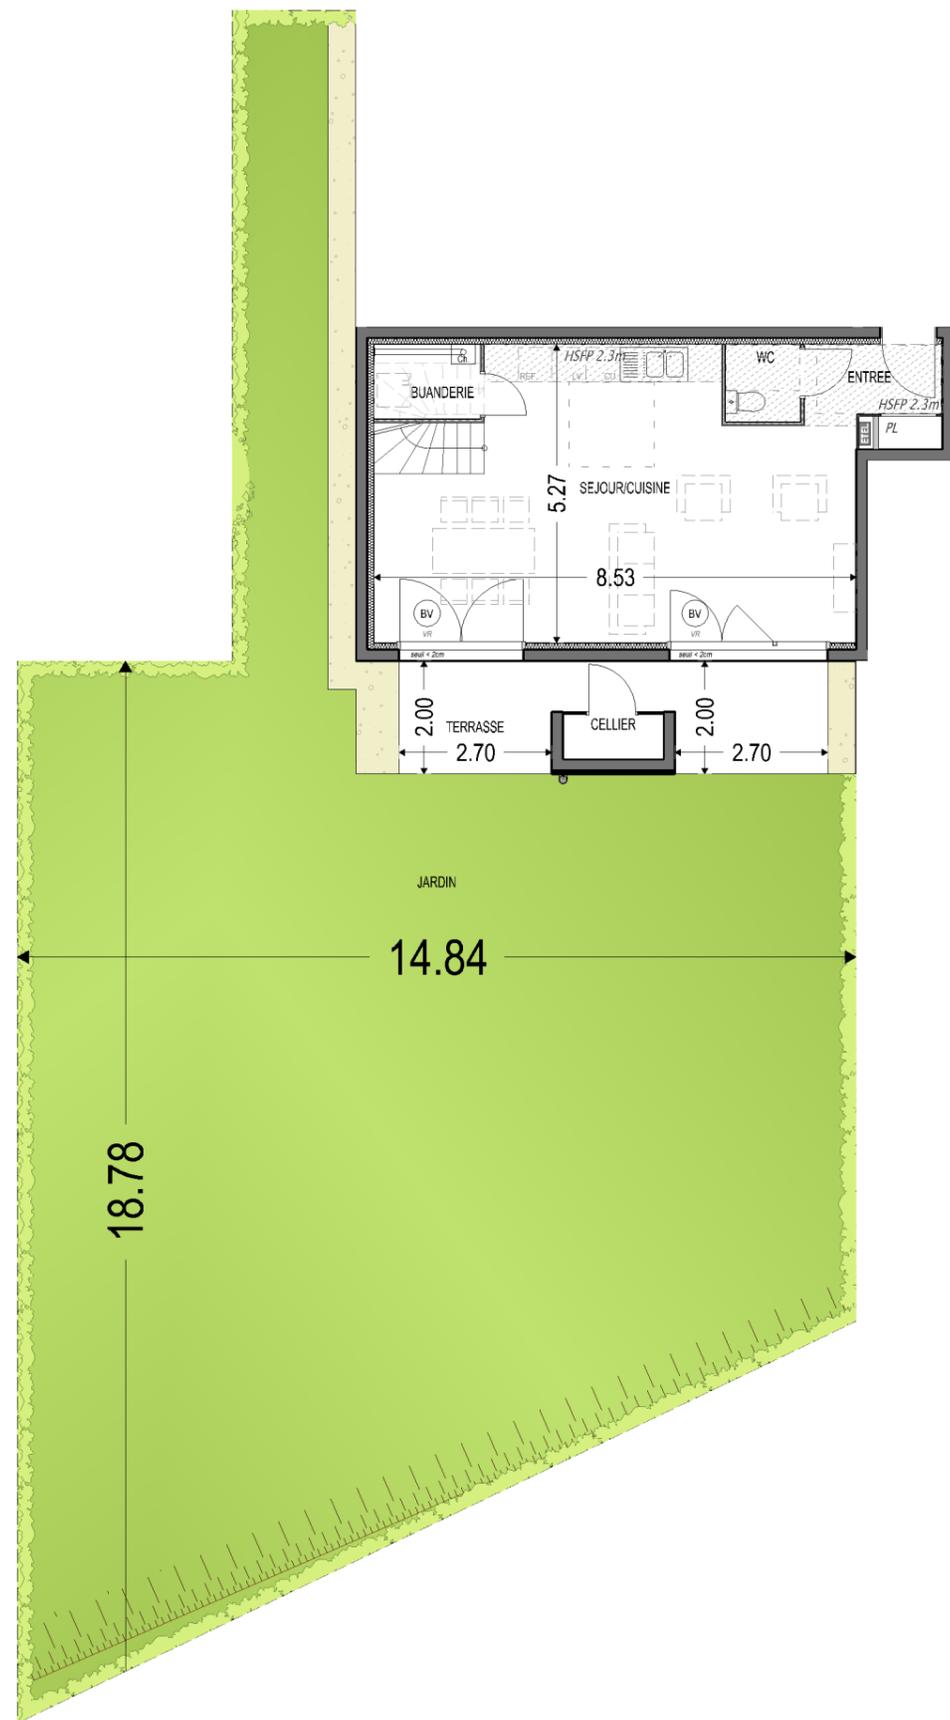

ECH. : 1:125

**Nota :** Des modifications pourront être apportées au plan suivant les nécessités techniques et administratives rencontrées lors de la réalisation. Les surfaces indiquées et les côtes sont approximatives. Les dimensions libres, les équipements, la position des baies, les seuils, les allèges, les retombées, les soffites et les faux-plafonds, les plantations ... peuvent évoluer ; ils sont représentés à titre indicatif et ne sont pas contractuels.

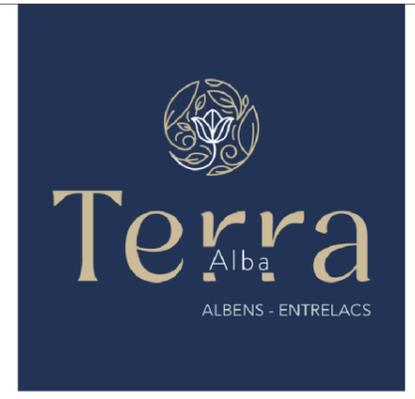

PLAN DE REPERAGE  
Bâtiments - ech. 1/750



N°	TYPE	NIVEAU
I 002	T5	RDC

**Surfaces Habitables**

Nota : la surface des placards est incluse dans celle des pièces attenantes

PIÈCE	SURFACE
BUANDERIE	1.22 m <sup>2</sup>
ENTREE	3.83 m <sup>2</sup>
SEJOUR/CUISINE	37.08 m <sup>2</sup>
WC	1.80 m <sup>2</sup>
CHAMBRE 1	9.92 m <sup>2</sup>
CHAMBRE 2	9.29 m <sup>2</sup>
CHAMBRE 3	13.07 m <sup>2</sup>
CHAMBRE 4	12.72 m <sup>2</sup>
DGT.	5.66 m <sup>2</sup>
SDB	6.44 m <sup>2</sup>
WC	1.96 m <sup>2</sup>
<b>TOTAL</b>	<b>102.99m<sup>2</sup></b>
<b>ANNEXES</b>	
CELLIER	1.41 m <sup>2</sup>
JARDIN	235.96 m <sup>2</sup>
TERRASSE	10.80 m <sup>2</sup>
BALCON	6.76 m <sup>2</sup>
CELLIER	1.46 m <sup>2</sup>

**LÉGENDE**

- ⊙ : Fenêtre
- ⊕ : Porte-fenêtre
- ⊗ : Baie vitrée
- ⊙ : Fenêtre allège vitrée
- VR : Volet roulant électrique
- C.D. : Cloison démontable
- PL : Placard
- : Mobilier non fourni
- LV : Empl. lave-vaisselle
- LL : Empl. lave-linge
- CU : Empl. cuisinière & four
- REF : Empl. réfrigérateur
- ☐ : Chaudière individuelle
- : Sèche-serviettes
- : Tableau électrique
- ▨ : Faux-plafond ou soffite



Date d'édition : 03/02/2025  
Indice : A  
Format : A3



PLAN DE VENTE



ECH. : 1:500

Nota : Des modifications pourront être apportées au plan suivant les nécessités techniques et administratives rencontrées lors de la réalisation. Les surfaces indiquées et les côtes sont approximatives. Les dimensions libres, les équipements, la position des baies, les seuils, les allèges, les retombées, les soffites et les faux-plafonds, les plantations ... peuvent évoluer ; ils sont représentés à titre indicatif et ne sont pas contractuels.



Façade NORD




Façade SUD



Façade EST



Façade OUEST

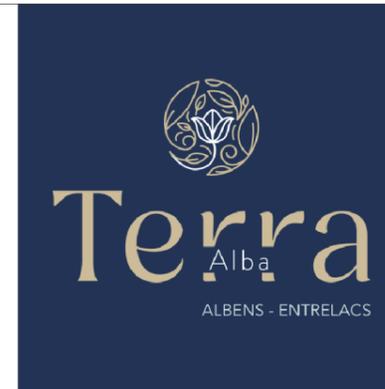

PLAN DE REPERAGE  
Bâtiments - ech. 1/750



N°	TYPE	NIVEAU
I 002	T5	RDC

Surfaces Habitables

Nota : la surface des placards est incluse dans celle des pièces attenantes

PIÈCE	SURFACE
BUANDERIE	1.22 m <sup>2</sup>
ENTREE	3.83 m <sup>2</sup>
SEJOUR/CUISINE	37.08 m <sup>2</sup>
WC	1.80 m <sup>2</sup>
CHAMBRE 1	9.92 m <sup>2</sup>
CHAMBRE 2	9.29 m <sup>2</sup>
CHAMBRE 3	13.07 m <sup>2</sup>
CHAMBRE 4	12.72 m <sup>2</sup>
DGT.	5.66 m <sup>2</sup>
SDB	6.44 m <sup>2</sup>
WC	1.96 m <sup>2</sup>
<b>TOTAL</b>	<b>102.99m<sup>2</sup></b>
<b>ANNEXES</b>	
CELLIER	1.41 m <sup>2</sup>
JARDIN	235.96 m <sup>2</sup>
TERRASSE	10.80 m <sup>2</sup>
BALCON	6.76 m <sup>2</sup>
CELLIER	1.46 m <sup>2</sup>

Date d'édition : 03/02/2025  
Indice : A  
Format : A3

