

LÉGENDE :

Gaine

Sèche serviette


éch 1/75

0 1 2 3 4 5m

NOTA : Les surfaces indiquées sont : approximatives et peuvent varier dans le cadre de la législation des ventes en état futur d'achèvement (±5%). Les rebombées, les sorties et les réalisations ne sont pas figurées. Des modifications sont susceptibles d'être apportées en fonction des nécessités techniques de la réalisation ou tant en ce qui concerne les dimensions libres que les équipements. Les éviers, meubles sous-évier et le mobilier ne sont pas figurés, seuls leurs emplacements sont donnés à titre indicatif.

AURAE

GROISY

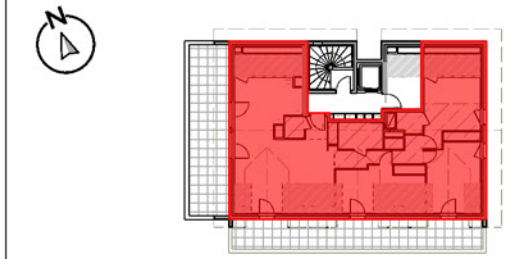

Bâtiment	A
Appartement	301
Niveau	Combles
Type	T4



PIÈCES	SURFACE en m ²
Cellier	6,46
Combles	5,41
Dgt. / Pl.	8,09
Entrée / Pl.	3,06
Séjour / Cuisine	38,22
Partie < 1,80m	9,03
Chambre 1	14,72
Chambre 2 / Pl.	14,93
Partie < 1,80m	3,04
Chambre 3 / Pl.	10,37
Partie < 1,80m	7,70
SDB	5,31
SDE	3,34
WC	1,76
TOTAL	99,80 m²
SURFACE HSP < 1.80m	31,64 m²

EXTÉRIEUR / ANNEXES	
Balcon	28,38
Terrasse	29,64

UNE RÉALISATION




ATELIER PLURIEL

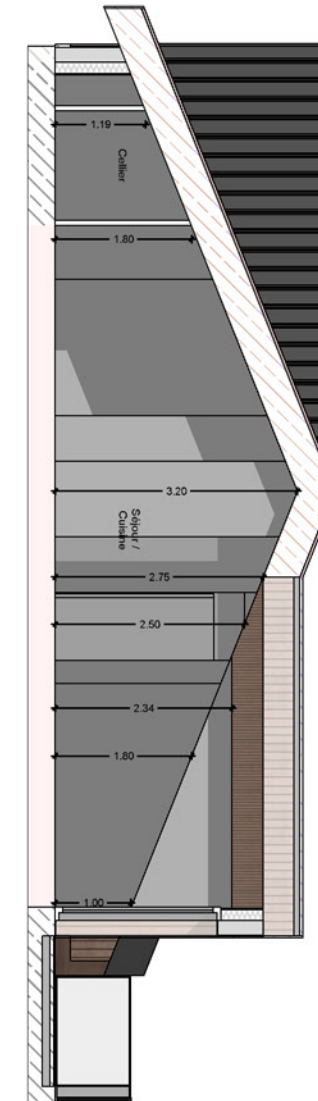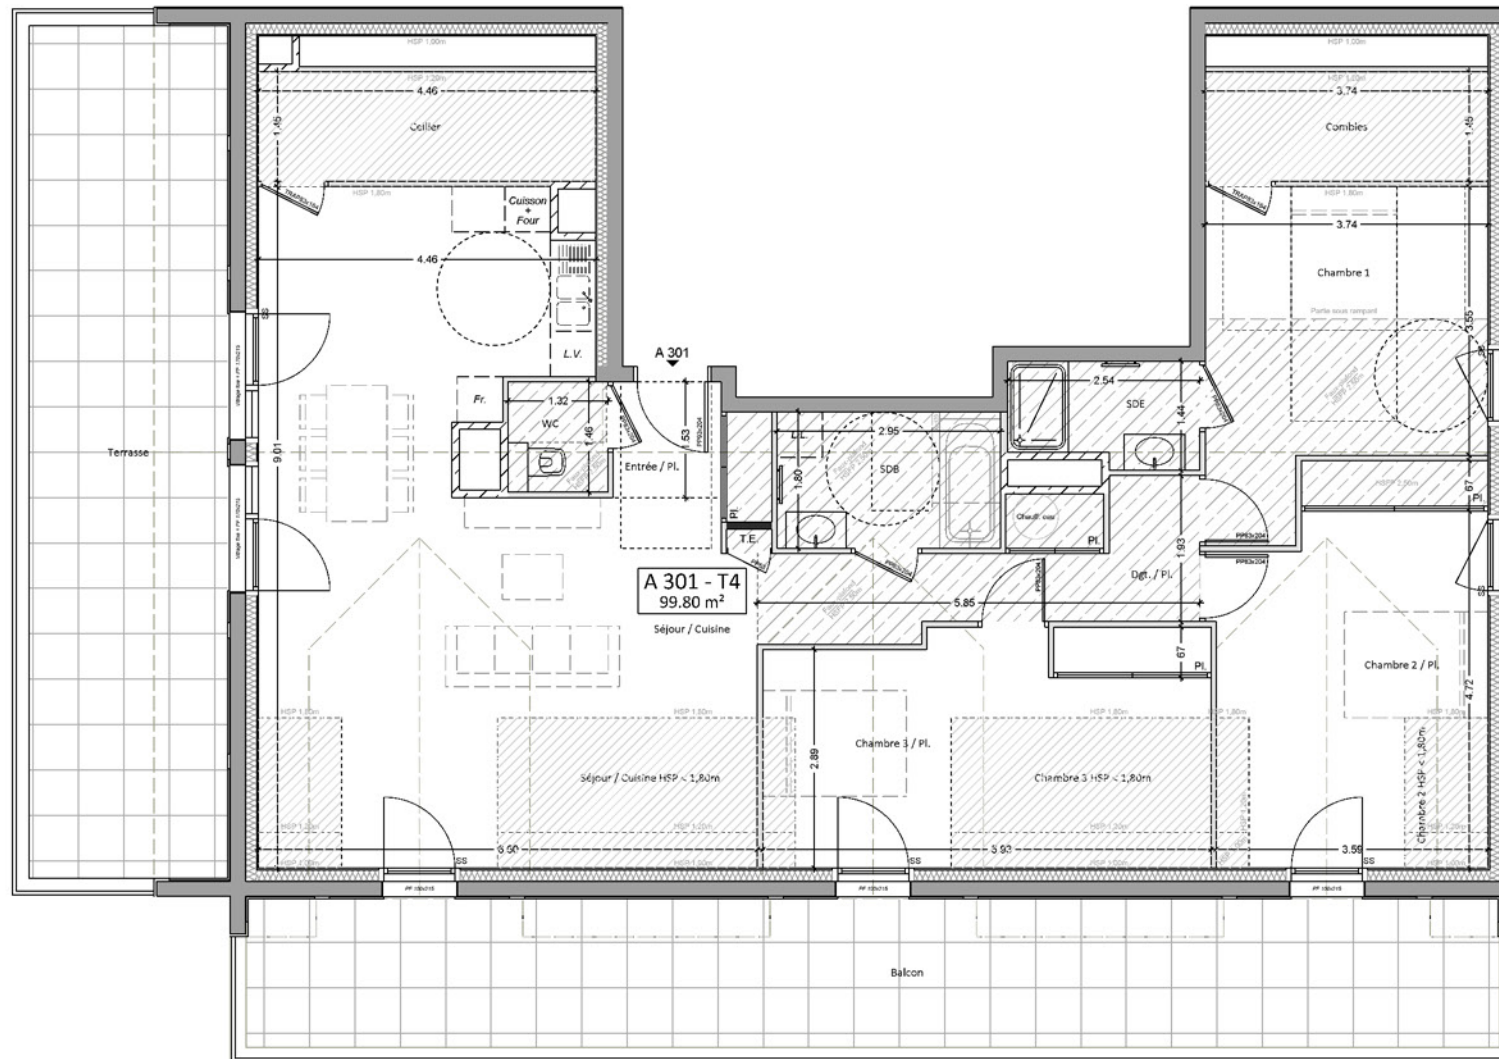

LÉGENDE :


- Gaine
- Sèche serviette

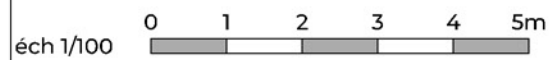

NOTA : Les surfaces indiquées sont : approximatives et peuvent varier dans le cadre de la législation des ventes en état futur d'achèvement (±5%). Les rebombées, les sorties et les réalisations ne sont pas figurées. Des modifications sont susceptibles d'être apportées en fonction des nécessités techniques de la réalisation ou tant en ce qui concerne les dimensions libres que les équipements. Les évier, meubles sous-évier et le mobilier ne sont pas fournis, seuls leurs emplacements sont donnés à titre indicatif.

AURAE

GROISY

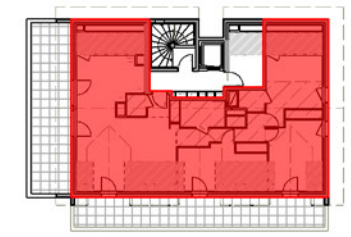

Bâtiment	A
Appartement	301
Niveau	Combles
Type	T4

PIÈCES	SURFACE en m ²
Cellier	6,46
Combles	5,41
Dgt. / Pl.	8,09
Entrée / Pl.	3,06
Séjour / Cuisine	38,22
Partie < 1,80m	9,03
Chambre 1	14,72
Chambre 2 / Pl.	14,93
Partie < 1,80m	3,04
Chambre 3 / Pl.	10,37
Partie < 1,80m	7,70
SDB	5,31
SDE	3,34
WC	1,76
TOTAL	99,80 m²
SURFACE HSP <1.80m	31,64 m²

EXTÉRIEUR / ANNEXES	
Balcon	28,38
Terrasse	29,64

UNE RÉALISATION




ATELIER PLURIEL



BÂTIMENT A - FAÇADE SUD



BÂTIMENT A - FAÇADE EST

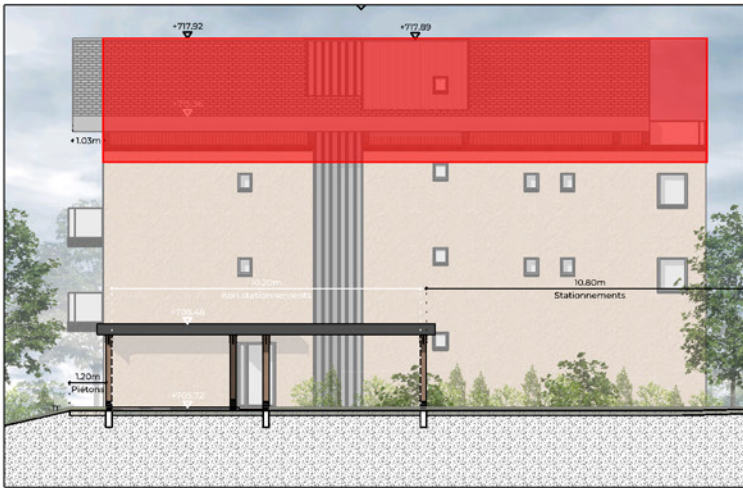

BÂTIMENT A - FAÇADE NORD




BÂTIMENT A - FAÇADE OUEST



NOTA : Les surfaces indiquées sont : approximatives et : peuvent varier dans le cadre de la législation des ventes en état futur d'achèvement (±5%). Les rebombées, les sorties et les réalisations ne sont pas figurées. Des modifications sont susceptibles d'être apportées en fonction des nécessités techniques de la réalisation ou tant en ce qui concerne les dimensions libres que les équipements. Les éviers, meubles sous-évier et le mobilier ne sont pas fournis, seuls leurs emplacements sont donnés à titre indicatif.

AURAE

GROISY

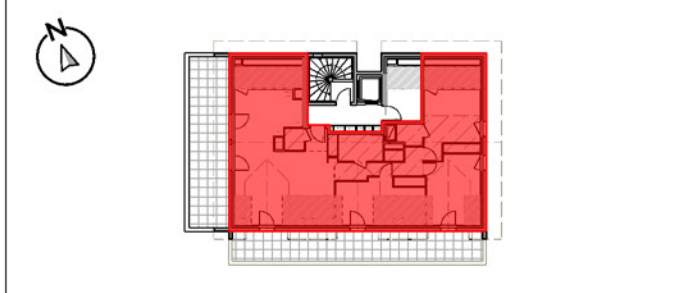

Bâtiment	A
Appartement	301
Niveau	Combles
Type	T4

PIÈCES	SURFACE en m ²	
Cellier		6,46
Combles		5,41
Dgt. / Pl.		8,09
Entrée / Pl.		3,06
Séjour / Cuisine		38,22
Partie < 1,80m		9,03
Chambre 1		14,72
Chambre 2 / Pl.		14,93
Partie < 1,80m		3,04
Chambre 3 / Pl.		10,37
Partie < 1,80m		7,70
SDB		5,31
SDE		3,34
WC		1,76
TOTAL		99,80 m²
SURFACE HSP <1.80m		31,64 m²

EXTÉRIEUR / ANNEXES	
Balcon	28,38
Terrasse	29,64

UNE RÉALISATION

ATELIER PLURIEL