
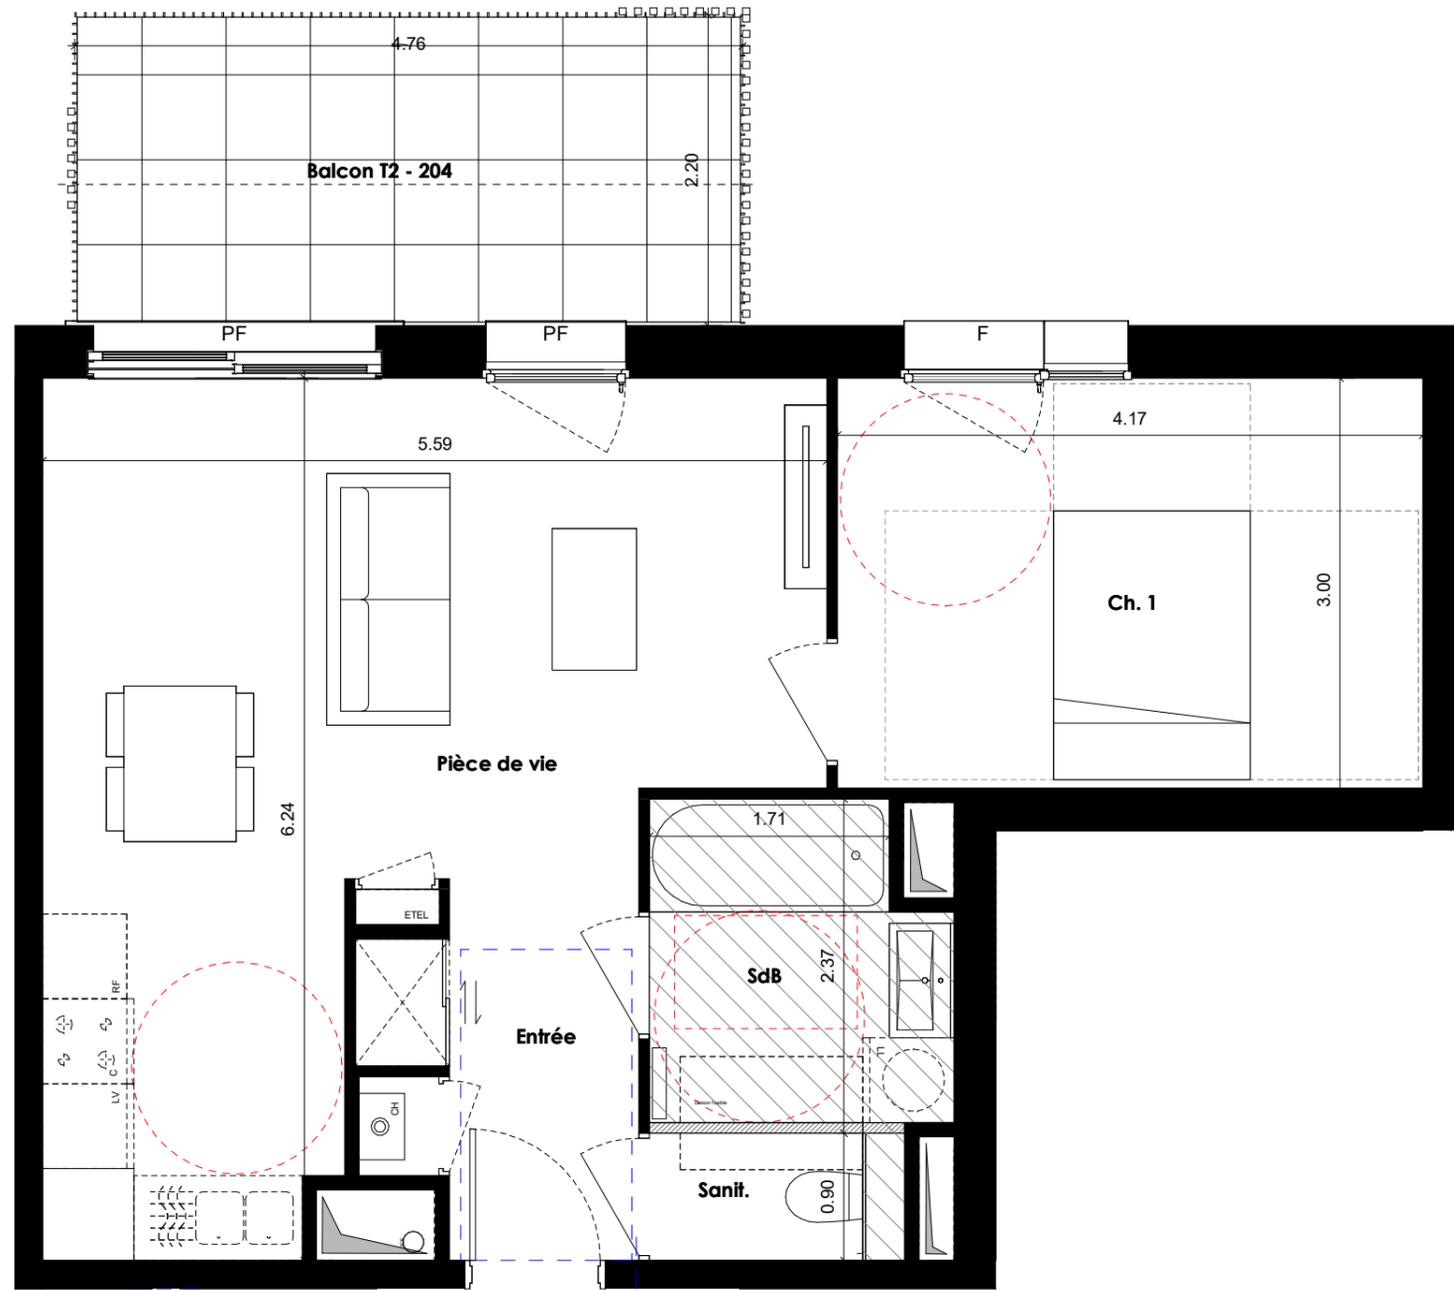


PLAN DE VENTE

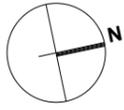

Echelle : 0m 1m 2m 3m

1/50

LEGENDE :

-  **EDEL** Tableau électrique
-  Faux-plafond
-  Chaudière
-  Gaines techniques
-  **PF** Porte - fenêtre
-  **F** Fenêtre




Façade OUEST



CAGE	ETAGE	LOGEMENT	TYPE
B	R+2	B 204	T2

Pièces	Surface
Ch. 1	12.09 m ²
Pièce de vie	24.80 m ²
SdB	4.60 m ²
Sanit.	1.64 m ²
Entrée	4.01 m ²
Total surfaces habitables	47.14 m²
Balcon T2 - 204	10.34 m ²
Total surfaces annexes	10.34 m²

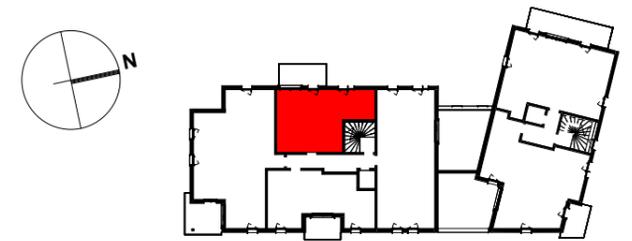

Les cotes et surfaces sont mentionnées à titre indicatif et sont susceptibles de variations dans les tolérances du contrat, elles pourront présenter à la livraison des différences sans que cela puisse donner lieu à réclamation. Les faux-plafonds, soffites, connus sont mentionnés à titre indicatif. Pour des raisons techniques, administratives ou réglementaires, ils sont susceptibles d'être modifiés et/ou créés. La représentation des éléments de cuisine, salle de bains et de mobilier n'ont qu'une valeur illustrative et ne correspondent à aucun engagement. Seuls les éléments définis dans la notice descriptive de vente sont contractuels. La surface des placards est intégrée à la surface des pièces.

Plan établi le :
02/05/2024

