



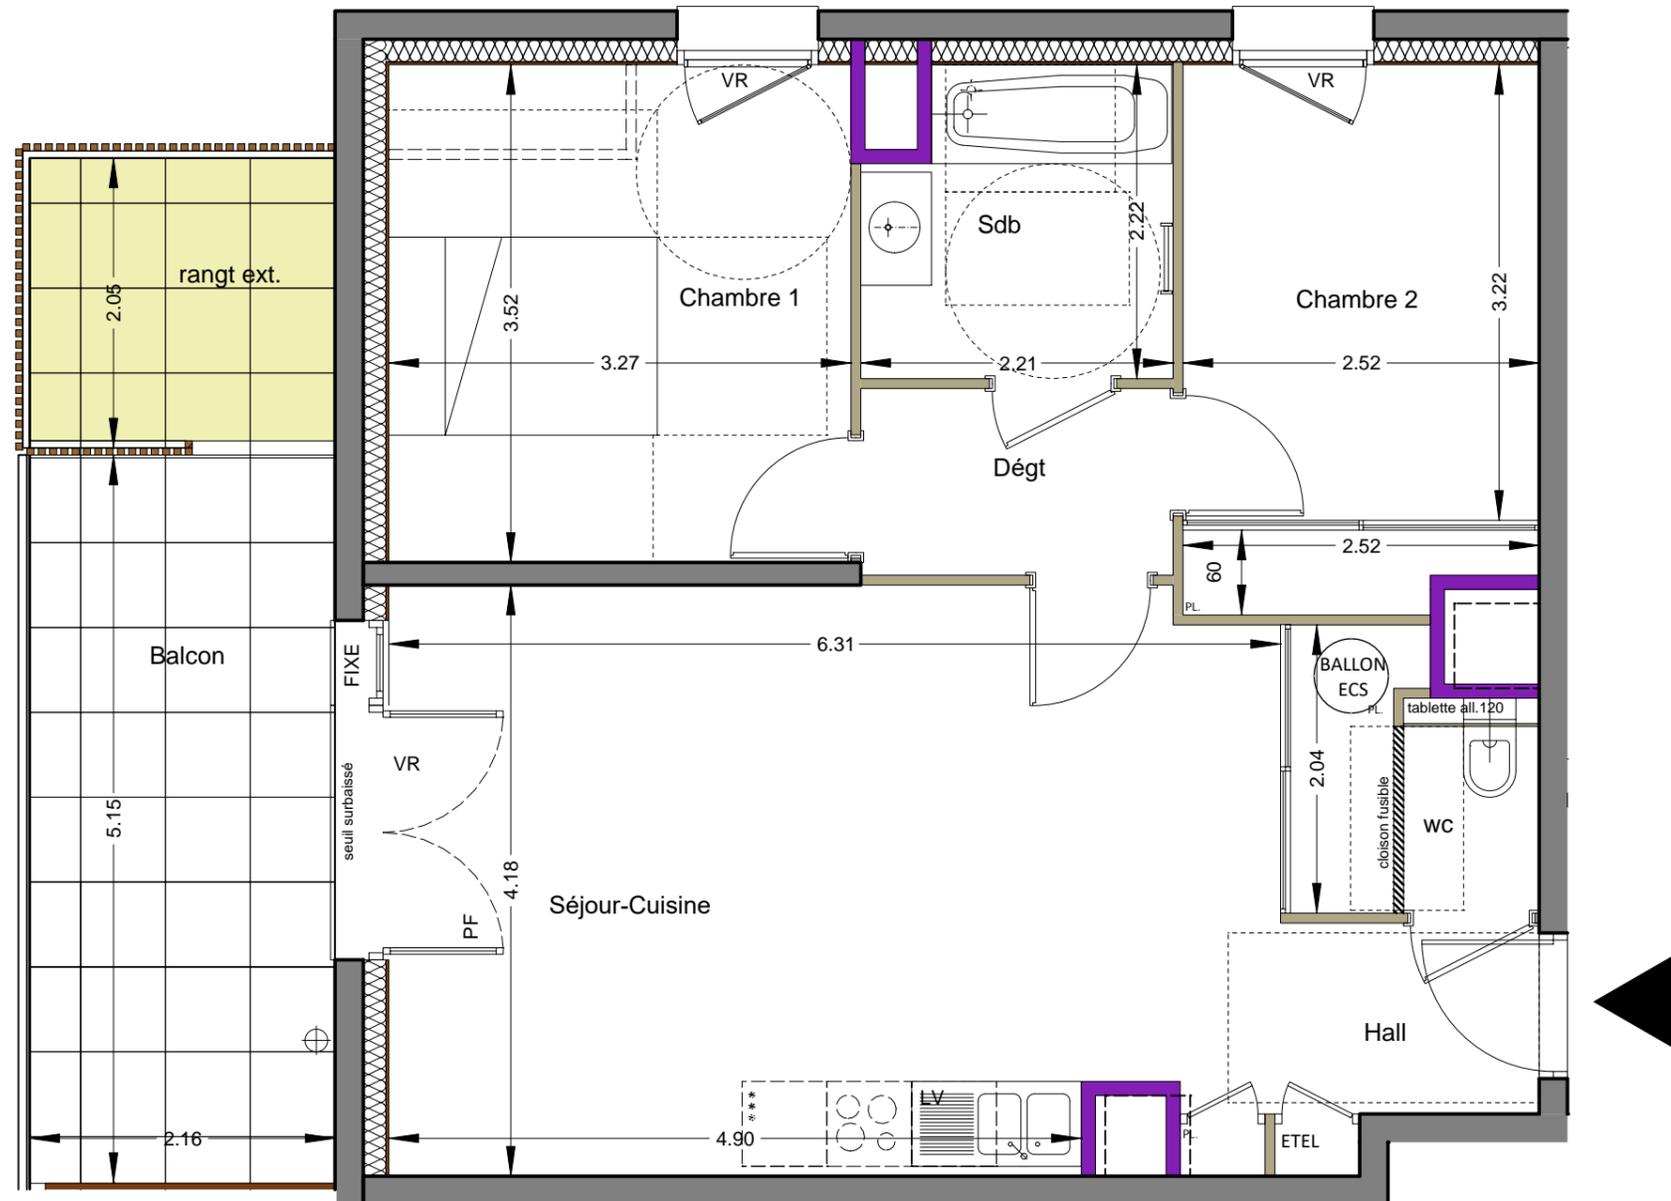

"LA COMBE" - 74350 VILLY-LE-PELLOUX

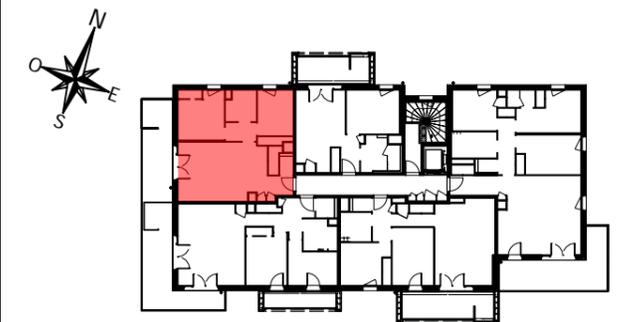

LEGENDE

 Faux-plafond ou soffite


0m 1m 2m 3m 4m 5m

Nota : des modifications sont susceptibles d'être apportées à ce plan en fonction de nécessités techniques de la réalisation, tant en ce qui concerne les dimensions libres que l'équipement. Les canalisations, barbacanes, descentes EP, les retombées, faux-plafonds, trappes de visite sur les gaines techniques, radiateurs ne sont pas figurés sur les plans. Les soffites ou caissons techniques ne sont pas tous représentés. Les surfaces indiquées sont approximatives. Les surfaces des jardins ne sont données qu'à titre indicatif. Les pentes ne sont pas représentées et seront adaptées en fonction du terrain naturel.

"Plan non contractuel, susceptible de modifications ou d'adaptations suivant impératifs techniques."



<b>Appartement n°</b>	<b>A24</b>
<b>Type</b>	<b>T3</b>
<b>Étage</b>	<b>R+2</b>
Séjour-cuisine	24.82 m <sup>2</sup>
Hall	4.86 m <sup>2</sup>
Dégt	2.92 m <sup>2</sup>
Chambre 1	11.51 m <sup>2</sup>
Chambre 2	9.41 m <sup>2</sup>
Sdb	4.56 m <sup>2</sup>
WC	1.27 m <sup>2</sup>
<b>TOTAL m<sup>2</sup> habitables</b>	<b>59.35 m<sup>2</sup></b>
Balcon	11.12 m <sup>2</sup>
Rangement extérieur	4.32 m <sup>2</sup>

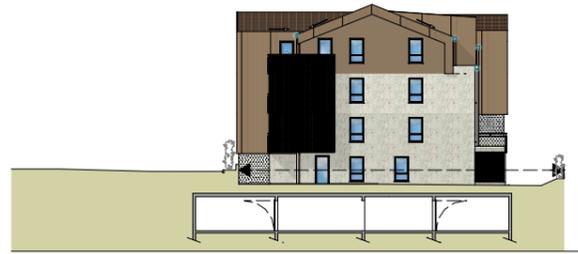


ELEVATION EST



ELEVATION SUD



ELEVATION NORD

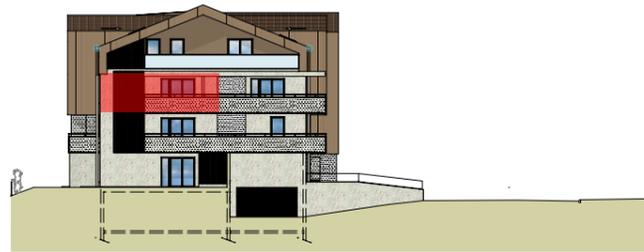

ELEVATION OUEST



LEGENDE

 Faux-plafond ou soffite

ECHELLE 1/500

ECHELLE 1/750



"LA COMBE" - 74350 VILLY-LE-PELLOUX



<b>Appartement n°</b>	<b>A24</b>
<b>Type</b>	<b>T3</b>
<b>Étage</b>	<b>R+2</b>
Séjour-cuisine	24.82 m <sup>2</sup>
Hall	4.86 m <sup>2</sup>
Dégt	2.92 m <sup>2</sup>
Chambre 1	11.51 m <sup>2</sup>
Chambre 2	9.41 m <sup>2</sup>
Sdb	4.56 m <sup>2</sup>
WC	1.27 m <sup>2</sup>
<b>TOTAL m<sup>2</sup> habitables</b>	<b>59.35 m<sup>2</sup></b>
Balcon	11.12 m <sup>2</sup>
Rangement extérieur	4.32 m <sup>2</sup>



33 ter, avenue de France - 74000 ANNECY  
Tél. : 04 50 57 76 85 - www.sogimm.com

**Arch²O architectes** 20bis, Rue du Square CRAN-GEVRIER 74960 ANNECY

Février 2025

Nota : des modifications sont susceptibles d'être apportées à ce plan en fonction de nécessités techniques de la réalisation, tant en ce qui concerne les dimensions libres que l'équipement. Les canalisations, barbacanes, descentes EP, les retombées, faux-plafonds, trappes de visite sur les gaines techniques, radiateurs ne sont pas figurés sur les plans. Les soffites ou caissons techniques ne sont pas tous représentés. Les surfaces indiquées sont approximatives. Les surfaces des jardins ne sont données qu'à titre indicatif. Les pentes ne sont pas représentées et seront adaptées en fonction du terrain naturel.

"Plan non contractuel, susceptible de modifications ou d'adaptations suivant impératifs techniques."