

Chemin des mares  
01220 Divonne-les-bains

# 103

Appartement	n° 103
Type	T3
Etage	R+1
Entrée + Dgt	9,53 m <sup>2</sup>
Cellier	1,68 m <sup>2</sup>
Séjour/Cuisine	32,26 m <sup>2</sup>
Chambre 1	13,97 m <sup>2</sup>
Chambre 2	11,2 m <sup>2</sup>
WC	1,44 m <sup>2</sup>
SdB	5,28 m <sup>2</sup>
<b>Total m<sup>2</sup> habitable</b>	<b><u>75,36</u> m<sup>2</sup></b>
Balcon	11 m <sup>2</sup>

- PFC** : Porte fenêtre coulissante
- PF** : Porte fenêtre
- F** : Fenêtre
- All** : Allège
- BEC** : Ballon d'eau chaude
- HSFP**: Hauteur sous faux-plafond
- PL** : Placard
- GTL** : Gaine technique logement
- LL** : Lave linge
- VR** : Volet roulant
- BSO** : Brise soleil orientable
- Faux plafonds
- Gaine technique
- Isolant
- Cloison sèche
- Isolant acoustique



Echelle: 1/50ème

Les cotes, surfaces et éléments techniques sont indiqués à titre indicatif. Ils pourront être modifiés lors de l'établissement des plans d'exécution.

"Plan non contractuel, susceptible de modifications ou d'adaptations suivant impératifs techniques"



Rue des bains  
01 220 DIVONNE LES BAINS  
Tel: 04 50 20 72 61  
www.agencebastien.fr



33 ter avenue de France  
74 000 ANNECY  
Tel: 04 50 57 76 85  
www.sogimm.com




BELLO ARCHITECTES



1 Avenue du pré félin - 74 940 ANNECY-LE-VIEUX  
Tel: 04 50 02 88 96

Juin 2024

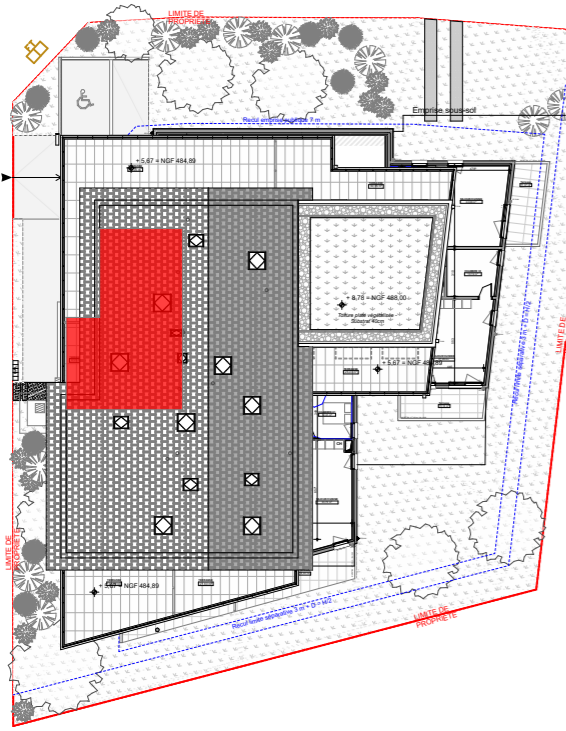

Chemin des mares  
01220 Divonne-les-bains

103


Appartement	n° 103
Type	T3
Étage	R+1
Entrée + Dgt	9,53 m <sup>2</sup>
Cellier	1,68 m <sup>2</sup>
Séjour/Cuisine	32,26 m <sup>2</sup>
Chambre 1	13,97 m <sup>2</sup>
Chambre 2	11,2 m <sup>2</sup>
WC	1,44 m <sup>2</sup>
SdB	5,28 m <sup>2</sup>
<b>Total m<sup>2</sup> habitable</b>	<b>75,36 m<sup>2</sup></b>
Balcon	11 m <sup>2</sup>



ELEVATION NORD/EST



ELEVATION SUD/EST

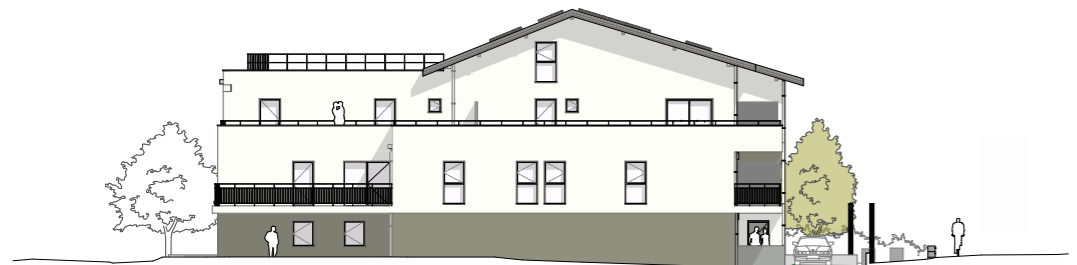

ELEVATION NORD/OUEST



ELEVATION SUD/OUEST

Rue des bains  
01 220 DIVONNE LES BAINS  
Tel: 04 50 20 72 61  
www.agencebastien.fr



33 ter avenue de France  
74 000 ANNECY  
Tel: 04 50 57 76 85  
www.sogimm.com



BELLO  
ARCHITECTES



1 Avenue du pré félin - 74 940 ANNECY-LE-VIEUX  
Tel: 04 50 02 88 96

Les cotes, surfaces et éléments techniques sont indiqués à titre indicatif. Ils pourront être modifiés lors de l'établissement des plans d'exécution.  
"Plan non contractuel, susceptible de modifications ou d'adaptations suivant impératifs techniques"