



Nota : des modifications sont susceptibles d'être apportées à ce plan en fonction de nécessités techniques de la réalisation, tant en ce qui concerne les dimensions libres que l'équipement. Les canalisations, barbacanes, descentes EP, les retombées, faux-plafonds, trappes de visite sur les gaines techniques, radiateurs ne sont pas figurés sur les plans. Les soffites ou caissons techniques ne sont pas tous représentés. Les surfaces indiquées sont approximatives. Les surfaces des jardins ne sont données qu'à titre indicatif. Les pentes ne sont pas représentées et seront adaptées en fonction du terrain naturel.

"Plan non contractuel, susceptible de modifications ou d'adaptations suivant impératifs techniques."

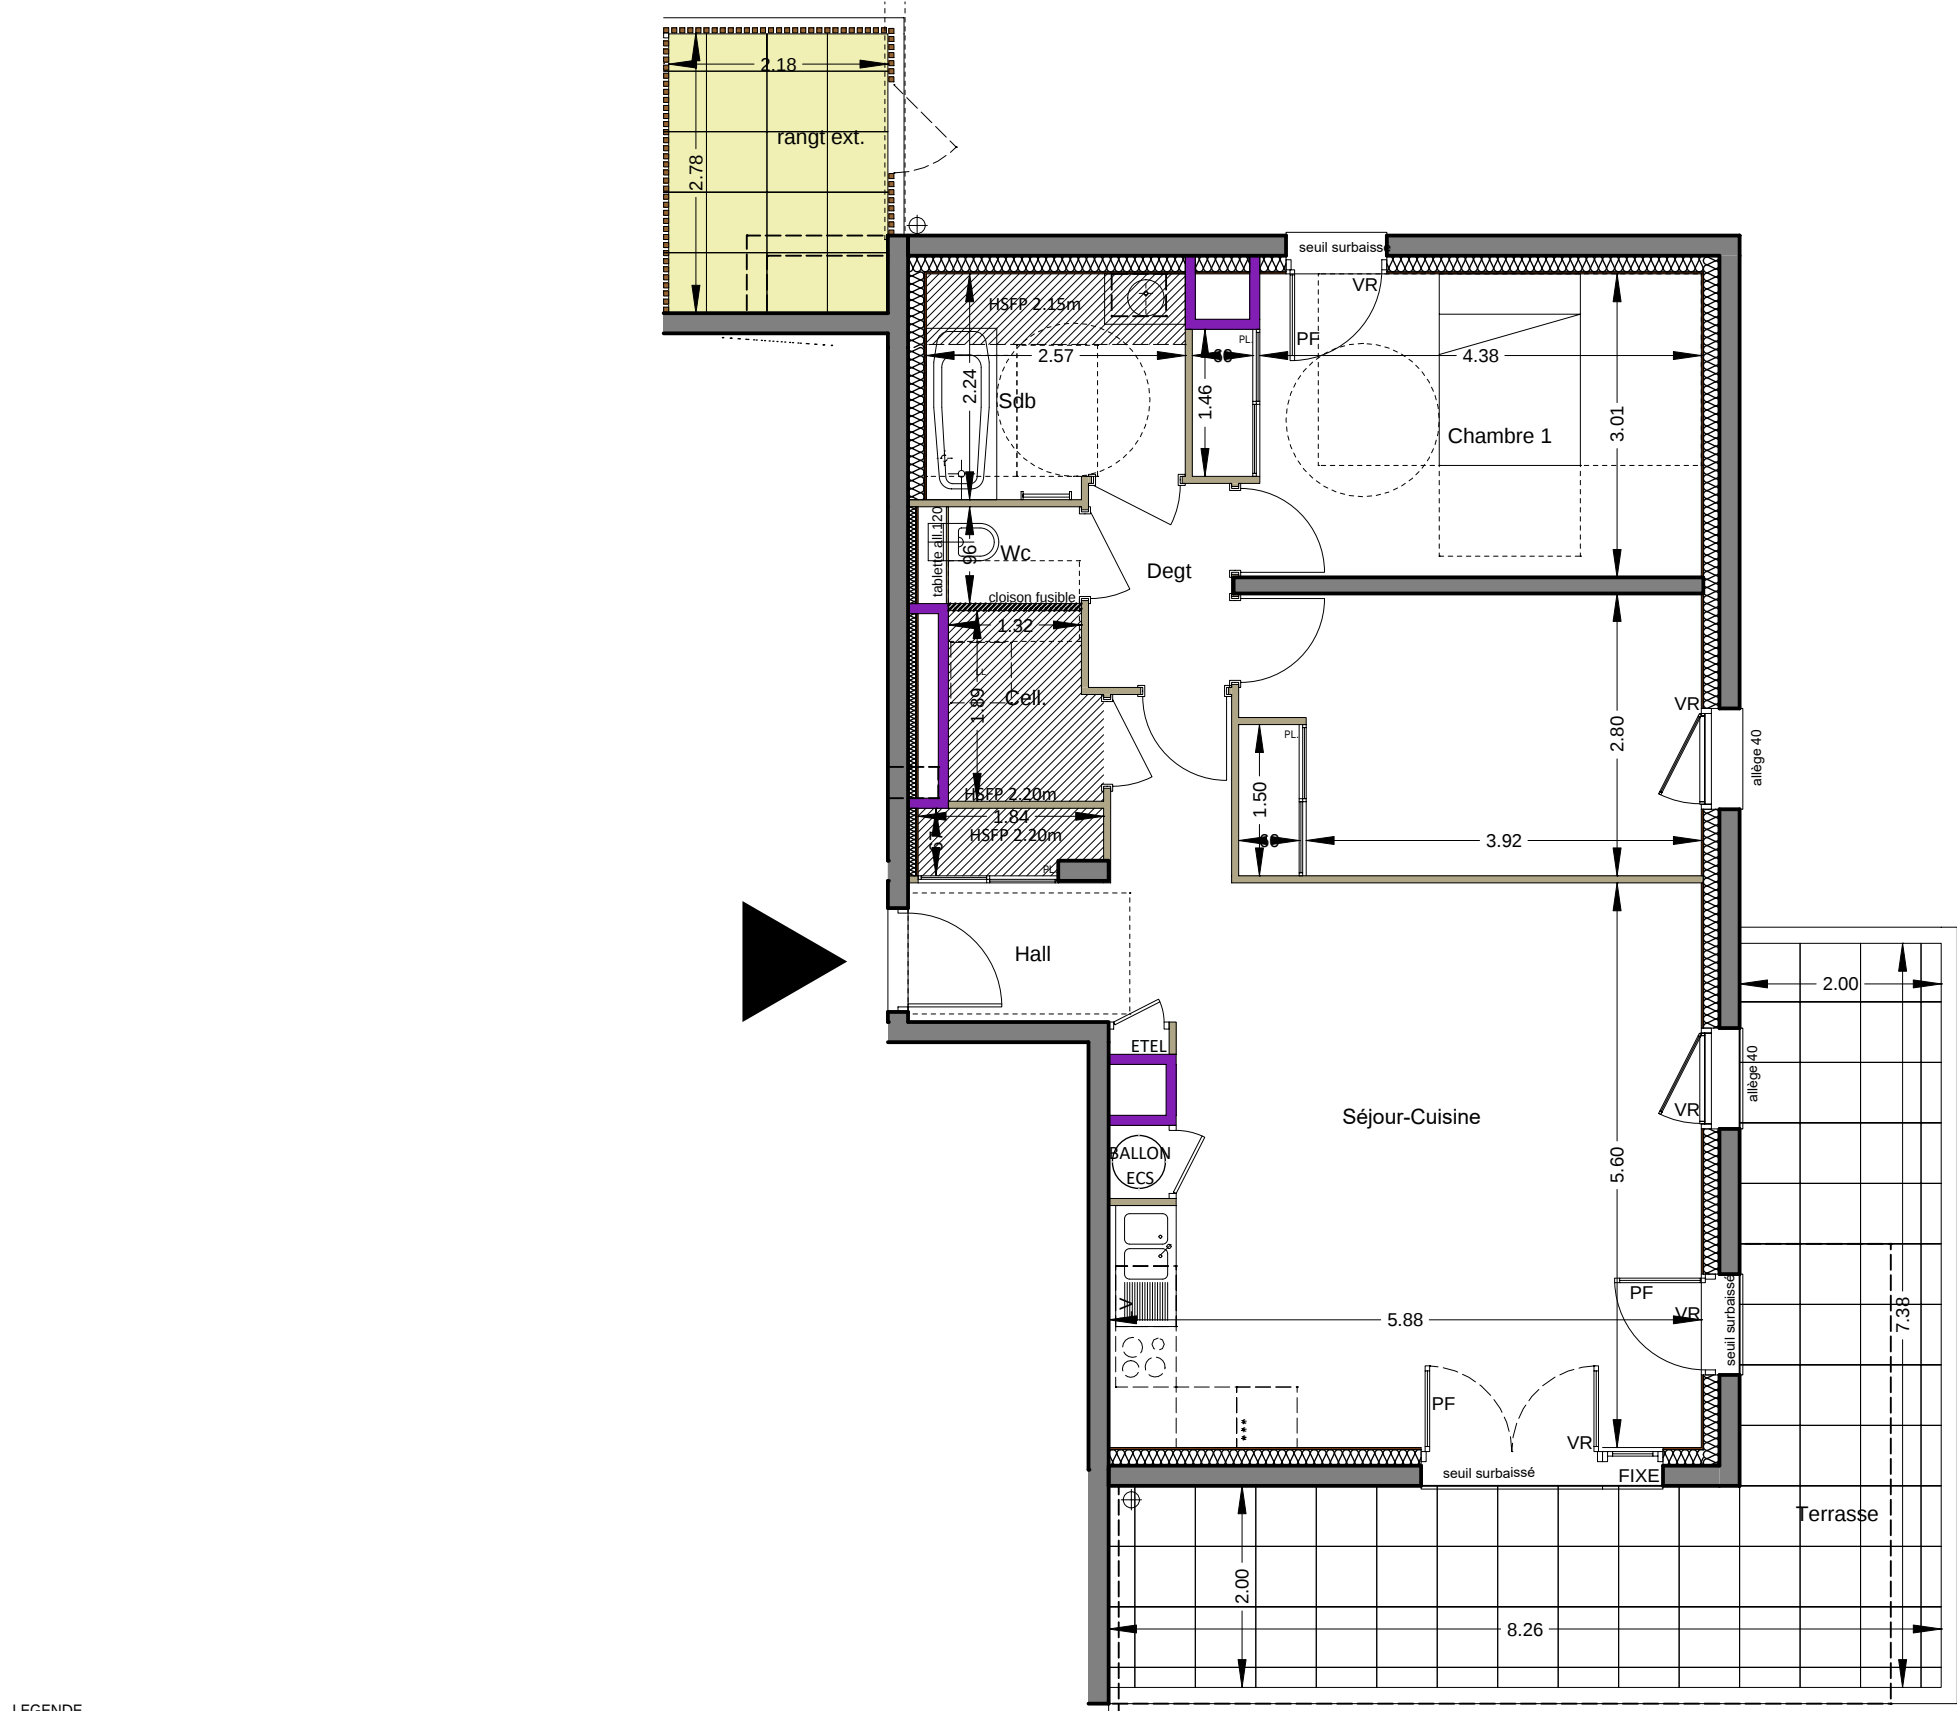

"LA COMBE" - 74350 VILLY-LE-PELLOUX

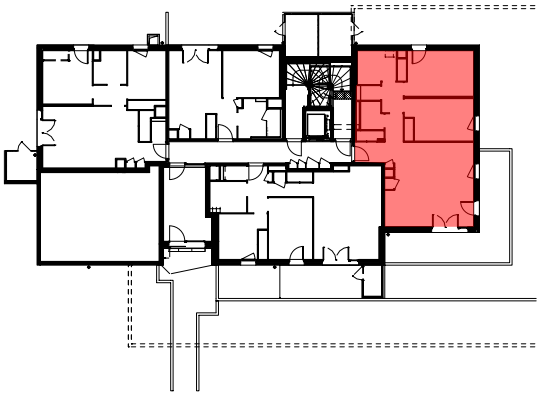


Appartement n°	A03
Type	T3
Étage	RDC
Séjour-cuisine	30.84 m²
Hall	7.46 m²
Cellier	2.73 m²
Dégt	2.87 m²
Chambre 1	14.26 m²
Chambre 2	12.70 m²
Sdb	5.52 m²
WC	1.27 m²
TOTAL m² habitables	77.65 m²
Rangement extérieur	6.02 m²
Surface terrasse (environ)	27.28 m²



33 ter, avenue de France - 74000 ANNECY
Tél. : 04 50 57 76 85 - www.sogimm.com

Arch²O architectes 20bis, Rue du Square CRAN-GEVRIER 74960 ANNECY

Février 2025

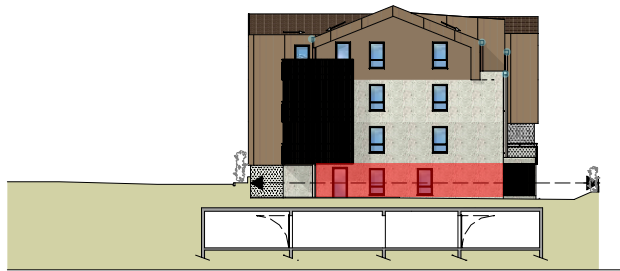


ELEVATION EST



ELEVATION SUD




ELEVATION NORD

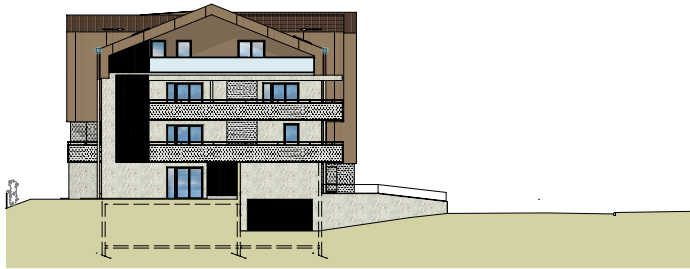

ELEVATION OUEST



LEGENDE

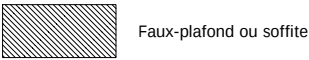

Faux-plafond ou soffite

ECHELLE 1/500

ECHELLE 1/750




Nota : des modifications sont susceptibles d'être apportées à ce plan en fonction de nécessités techniques de la réalisation, tant en ce qui concerne les dimensions libres que l'équipement.
Les canalisations, barbacanes, descentes EP, les retombées, faux-plafonds, trappes de visite sur les gaines techniques, radiateurs ne sont pas figurés sur les plans.
Les soffites ou caissons techniques ne sont pas tous représentés. Les surfaces indiquées sont approximatives.
Les surfaces des jardins ne sont données qu'à titre indicatif. Les pentes ne sont pas représentées et seront adaptées en fonction du terrain naturel.

"Plan non contractuel, susceptible de modifications ou d'adaptations suivant impératifs techniques."



"LA COMBE" - 74350 VILLY-LE-PELLOUX

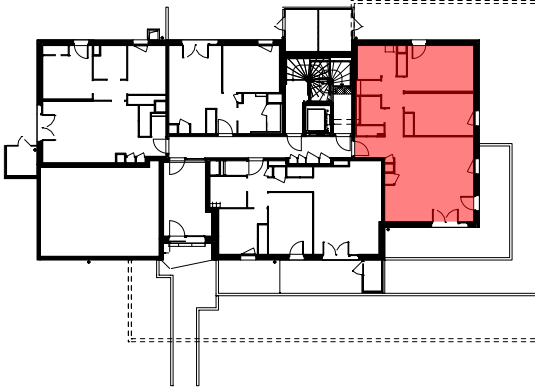


Appartement n°	A03
Type	T3
Étage	RDC
Séjour-cuisine	30.84 m²
Hall	7.46 m²
Cellier	2.73 m²
Dégt	2.87 m²
Chambre 1	14.26 m²
Chambre 2	12.70 m²
Sdb	5.52 m²
WC	1.27 m²
TOTAL m² habitables	77.65 m²
Rangement extérieur	6.02 m²
Surface terrasse (environ)	27.28 m²
Surface jardin privatif (environ)	220.02 m²




33 ter, avenue de France - 74000 ANNECY
Tél. : 04 50 57 76 85 - www.sogimm.com

Arch²O architectes 20bis, Rue du Square CRAN-GEVRIER 74960 ANNECY

Février 2025

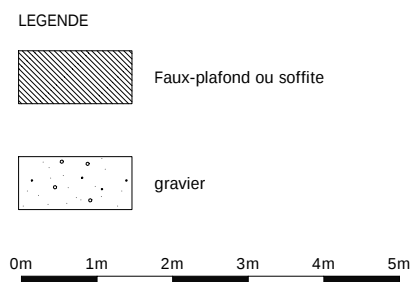

"Plan non contractuel, susceptible de modifications ou d'adaptations suivant impératifs techniques."

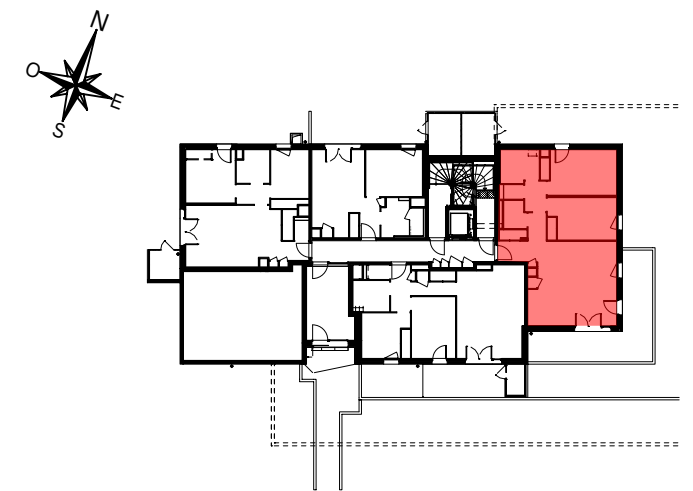

Appartement n°	A03
Type	T3
Étage	RDC

TOTAL m² habitables	
Surface jardin privatif (environ)	220.02 m²



33 ter, avenue de France - 74000 ANNECY
Tél. : 04 50 57 76 85 - www.sogimm.com

Arch²O architectes 20bis, Rue du Square CRAN-GEVRIER 74960 ANNECY

Février 2025