

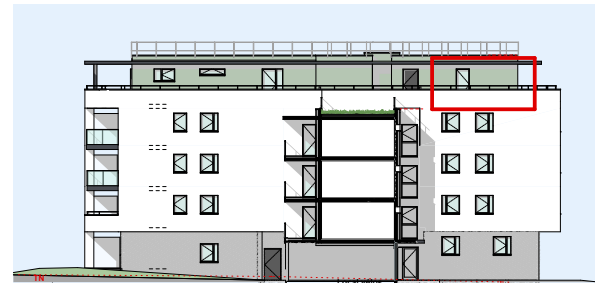
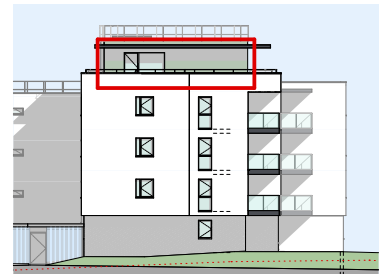


# PLAN DE COMMERCIALISATION


Date d'édition: 14/10/2024

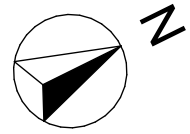

- Légende:**
- PF: Porte Fenêtre
  - PC : Porte coulissante
  - F: Fenêtre
  - LL: Lave linge
  - LV: Lave vaisselle
  - R: Réfrigérateur
  - TA: Tableau d'abonné (coffret électrique)
  - GC: lisse de Garde Corps
  - Faux plafond ou Soffite
  - Cloison
  - Cloison démontable
  - Gaine Technique
  - Faïence toute hauteur
  - Mur porteur isolé
  - Mur porteur

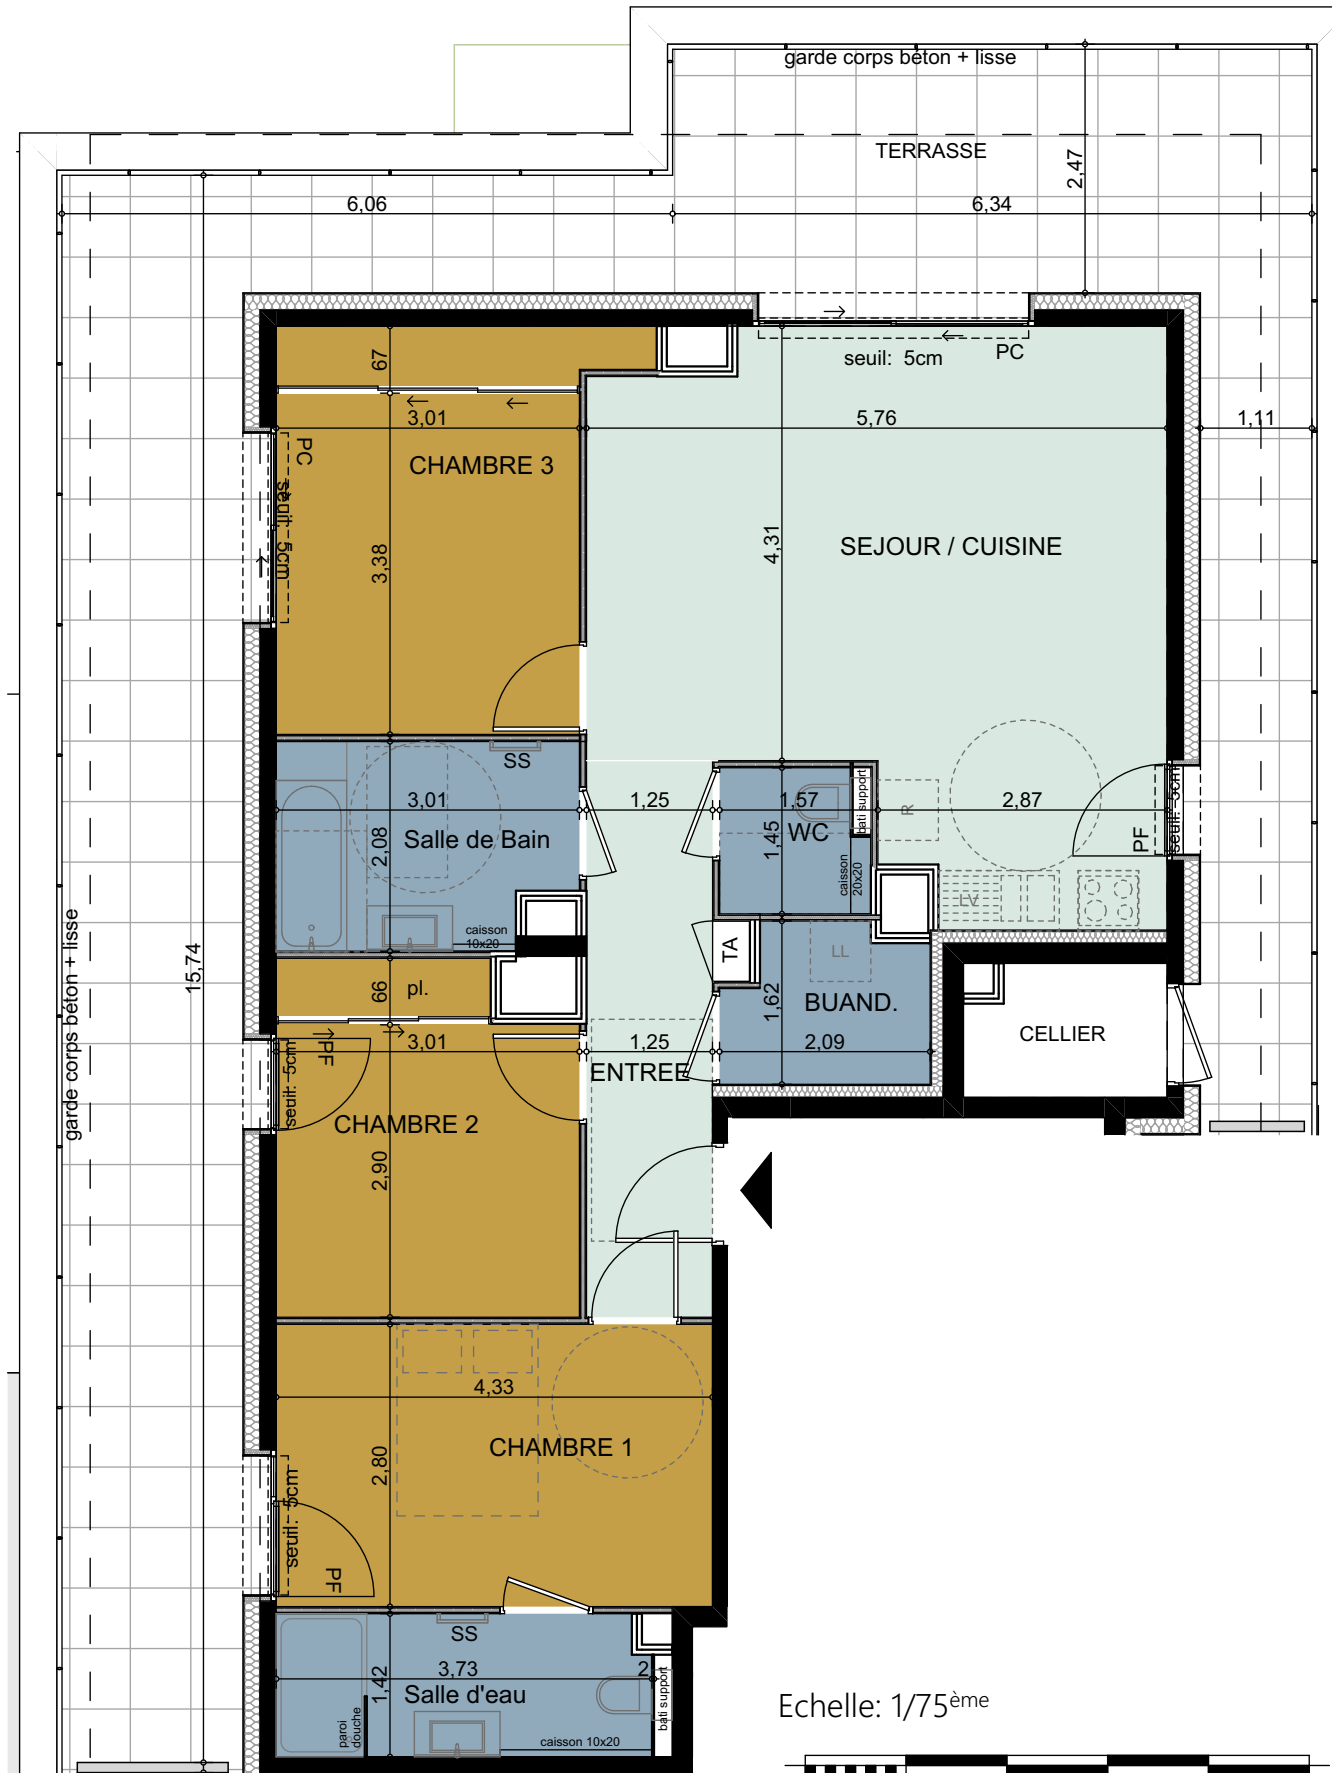

Echelle: 1/75<sup>ème</sup>

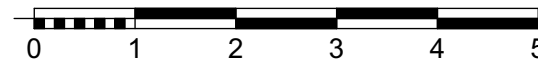


# COTE FORET



Les petites fins - 74930 REIGNIER-ESERY

Bâtiment	N°	Type	Niveau
G	G402	T4	Attique

Pièces	Surface Habitable
BUAND.	3,0
CHAMBRE 1	12,1
CHAMBRE 2 + PI	10,1
CHAMBRE 3 + PI	12,5
ENTREE	7,1
Salle de Bain	5,9
Salle d'eau	5,2
SEJOUR / CUISINE	28,5
WC	2,0
<b>TOTAL</b>	<b>86,4 m<sup>2</sup></b>
Surfaces Annexes	Surface
CELLIER	2,7
TERRASSE	58,9
<b>TOTAL</b>	<b>61,6 m<sup>2</sup></b>

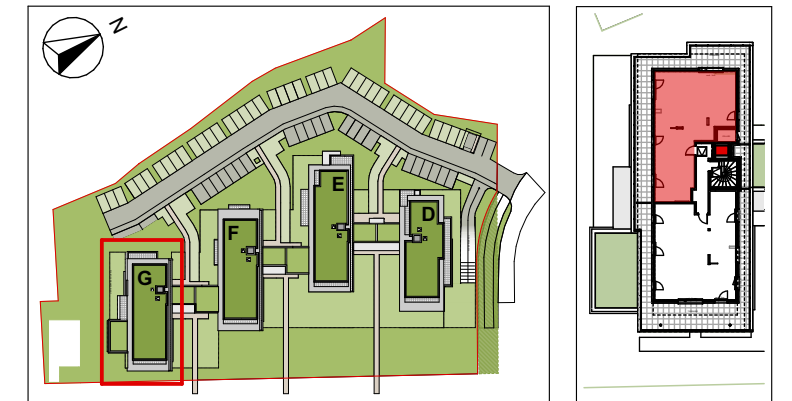

**EDIFIM**

PROMOTION IMMOBILIERE  
Edifim Anecy Léman  
6 Avenue du Pont Neuf  
Cran Gevrier  
04 50 33 56 63 | edifim.fr

**SOGIMM**  
PROMOTEUR

SOGIMM  
33 ter Av de France  
74000 ANNECY  
04 50 57 76 85

Des modifications sont susceptibles d'être apportées à ce plan en fonction des études techniques et des nécessités techniques de la réalisation de ce programme. Les indications portées sur ce plan, cotes, surfaces, pente de terrain, ainsi que la position des éléments techniques sont indicatives. Les retombées, poutres, faux plafonds, radiateurs ne sont pas systématiquement représentés. Les indications des équipements et plantations ne sont pas contractuelles.