


Appartement B001+ jardin - 1/200e


- : Faux-plafond HSFP minimum 2.20m
- : Gaine technique

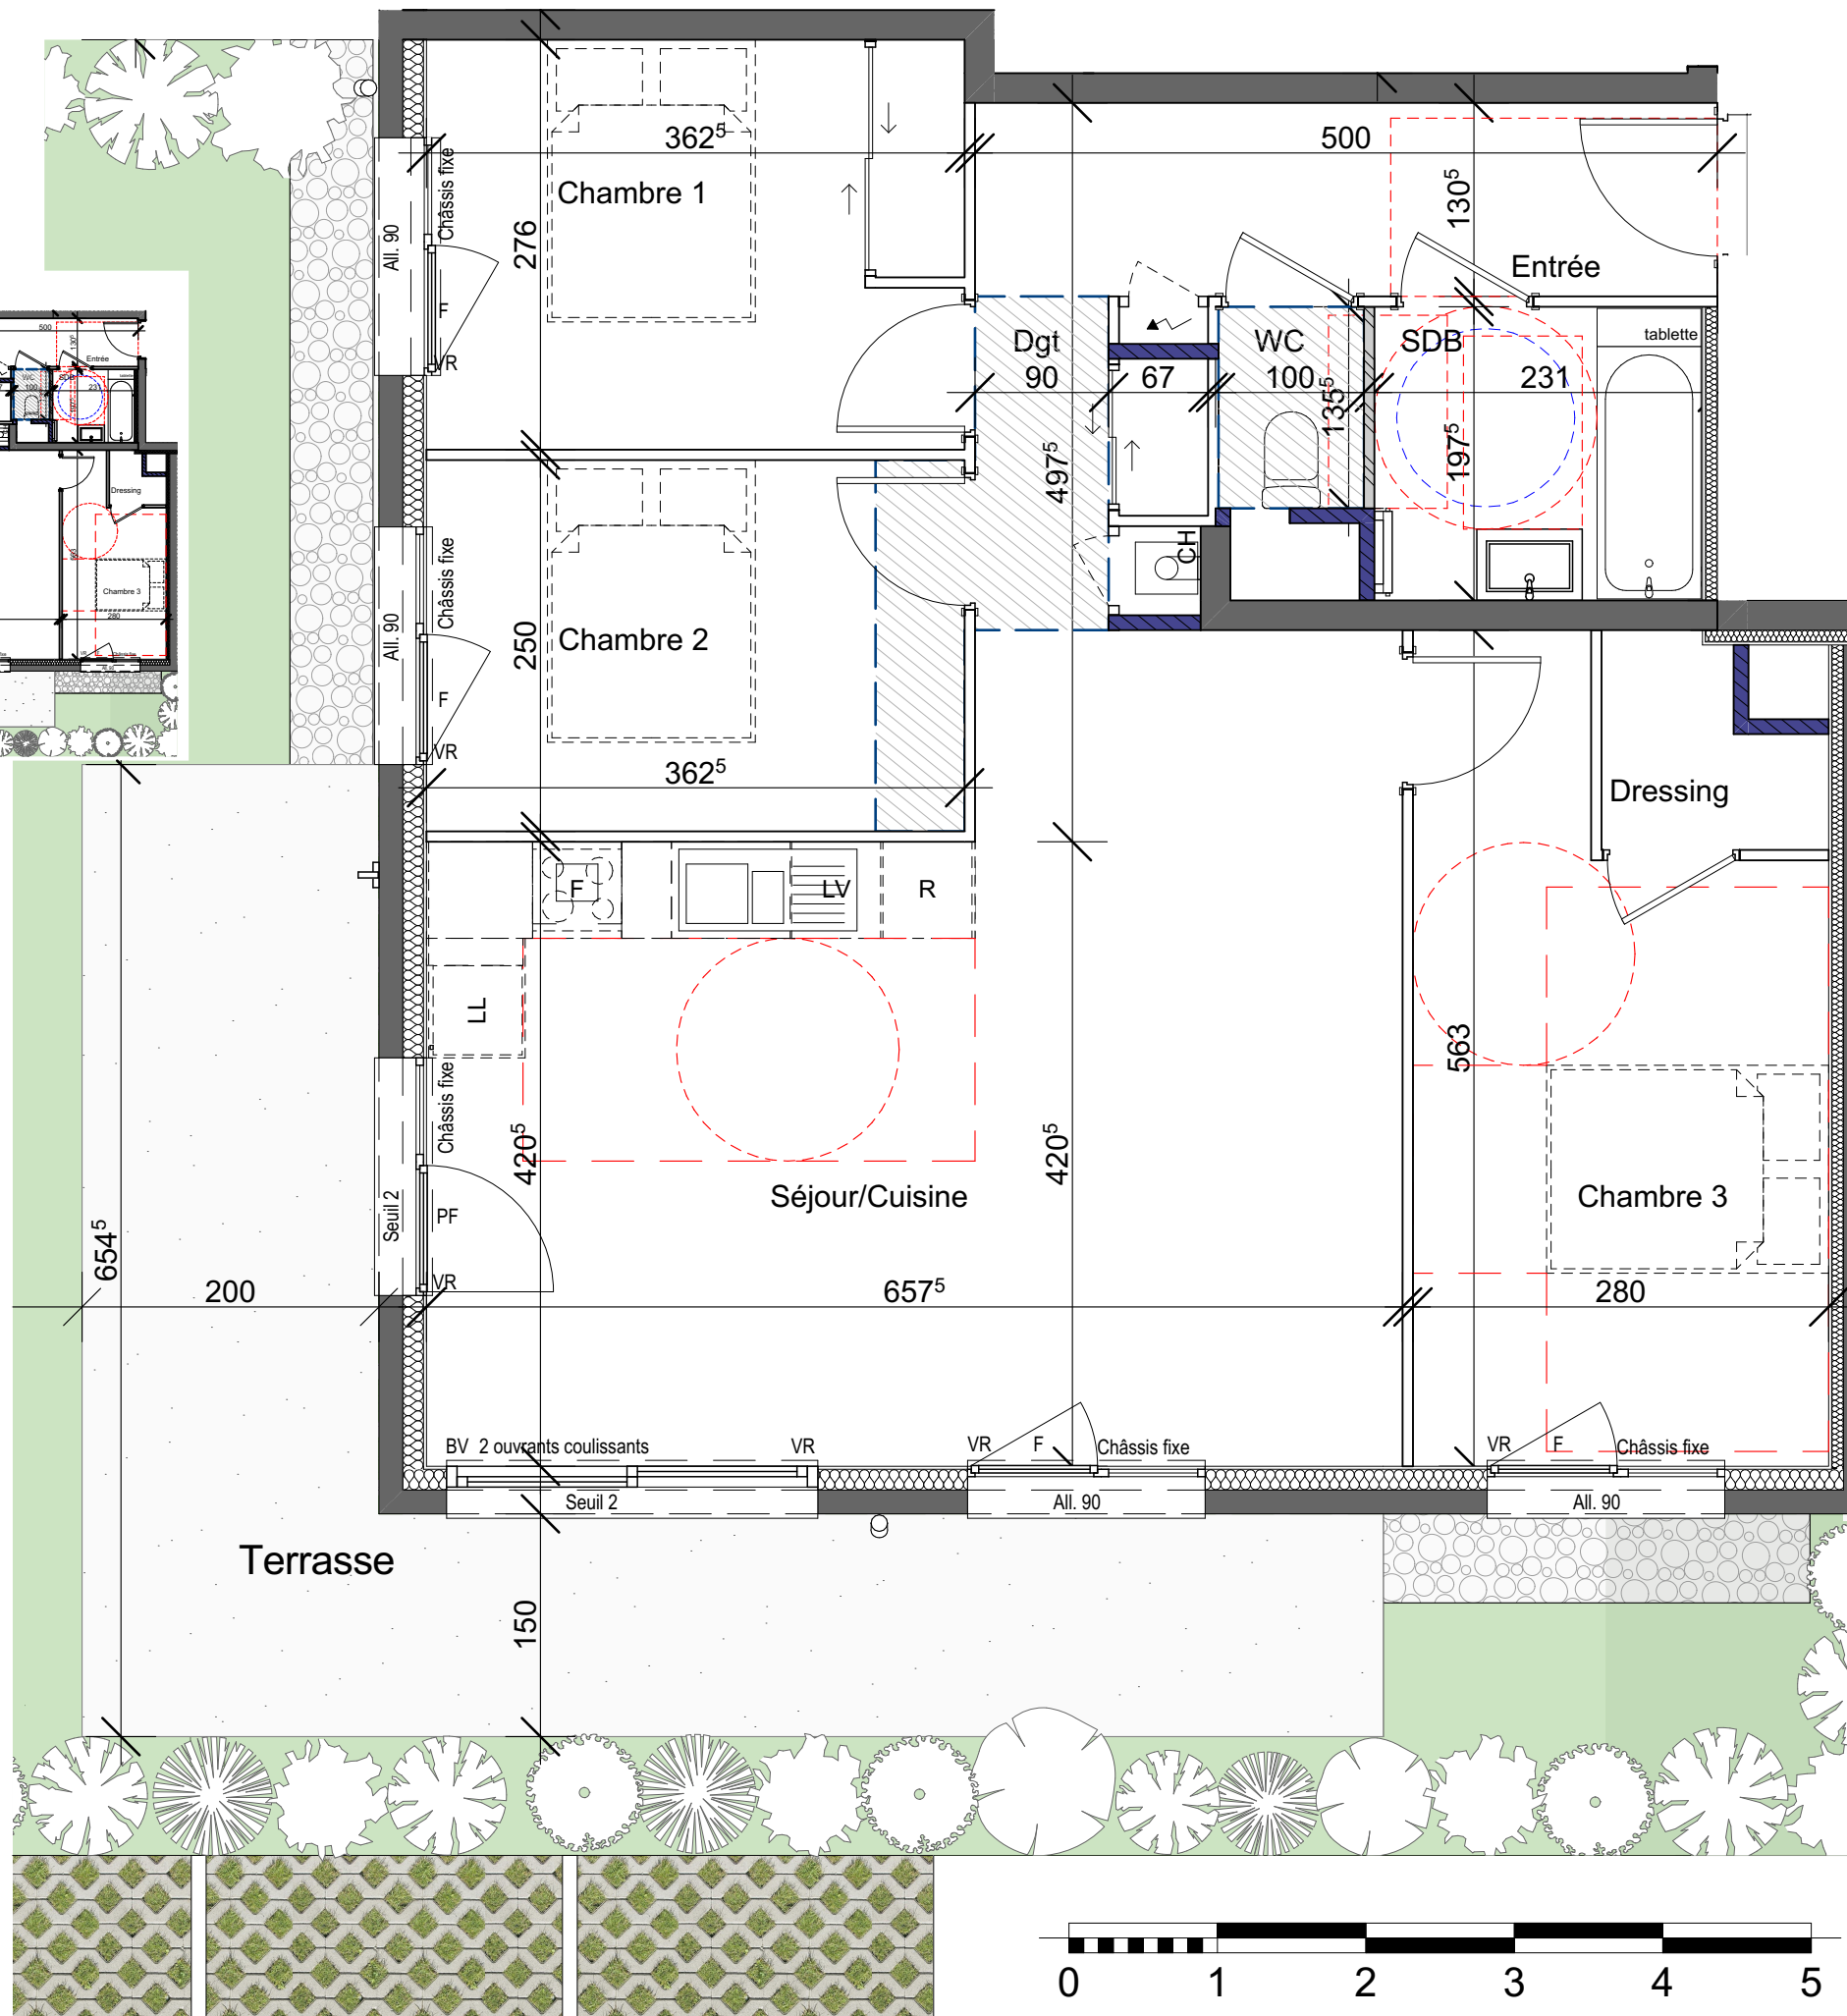

Appartement n°  
B001

Type  
T4

Etage  
Rez-de-Jardin

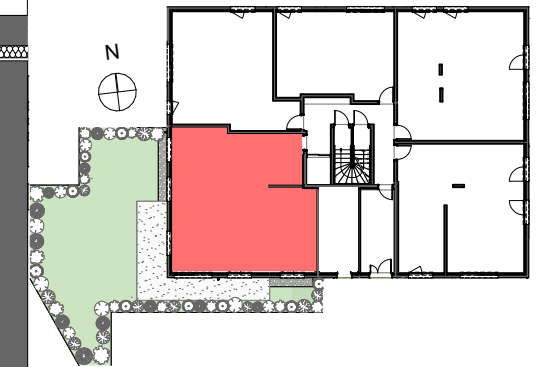

Pièces	Superficie calculée
Chambre 1	9,96
Chambre 2	9,06
Chambre 3	13,28
Dgt	6,49
Dressing	1,80
Entrée	3,13
Sdb	4,37
Séjour/Cuisine	31,75
WC	1,33
<b>TOTAL m<sup>2</sup> habitables</b>	<b>81,17 m<sup>2</sup></b>
Jardin	109,25
Terrasse	19,00



**Nota :** des modifications sont susceptibles d'être apportées à ce plan en fonction de nécessités techniques de la réalisation, tant en ce qui concerne les dimensions libres que l'équipement, sous réserve de l'accord de l'acquéreur. Les canalisations, regards, barbacanes, descentes EP, les retombées, faux plafonds, trappes de visite sur les gaines techniques, radiateurs ne sont pas figurés sur les plans. Les soffites ou caissons techniques ne sont pas tous représentés. Les surfaces des jardins ne sont données qu'à titre indicatif. Les pentes ne sont pas représentées et seront adaptées en fonction du terrain naturel.

**PLAN DE VENTE**  
Les surfaces sont approximatives et peuvent évoluer dans le cadre de la tolérance légale de 5%

02/08/2023

33, ter Avenue de France  
74000 ANNECY  
Tél : 04 50 57 76 85  
Site internet : www.sogimm.com


120, avenue des Jourdiés  
74800 ST-PIERRE-EN-FAUCIGNY  
Tél : 04 50 07 07 07 - info@geronimo.pro  
www.geronimo-architectes.fr

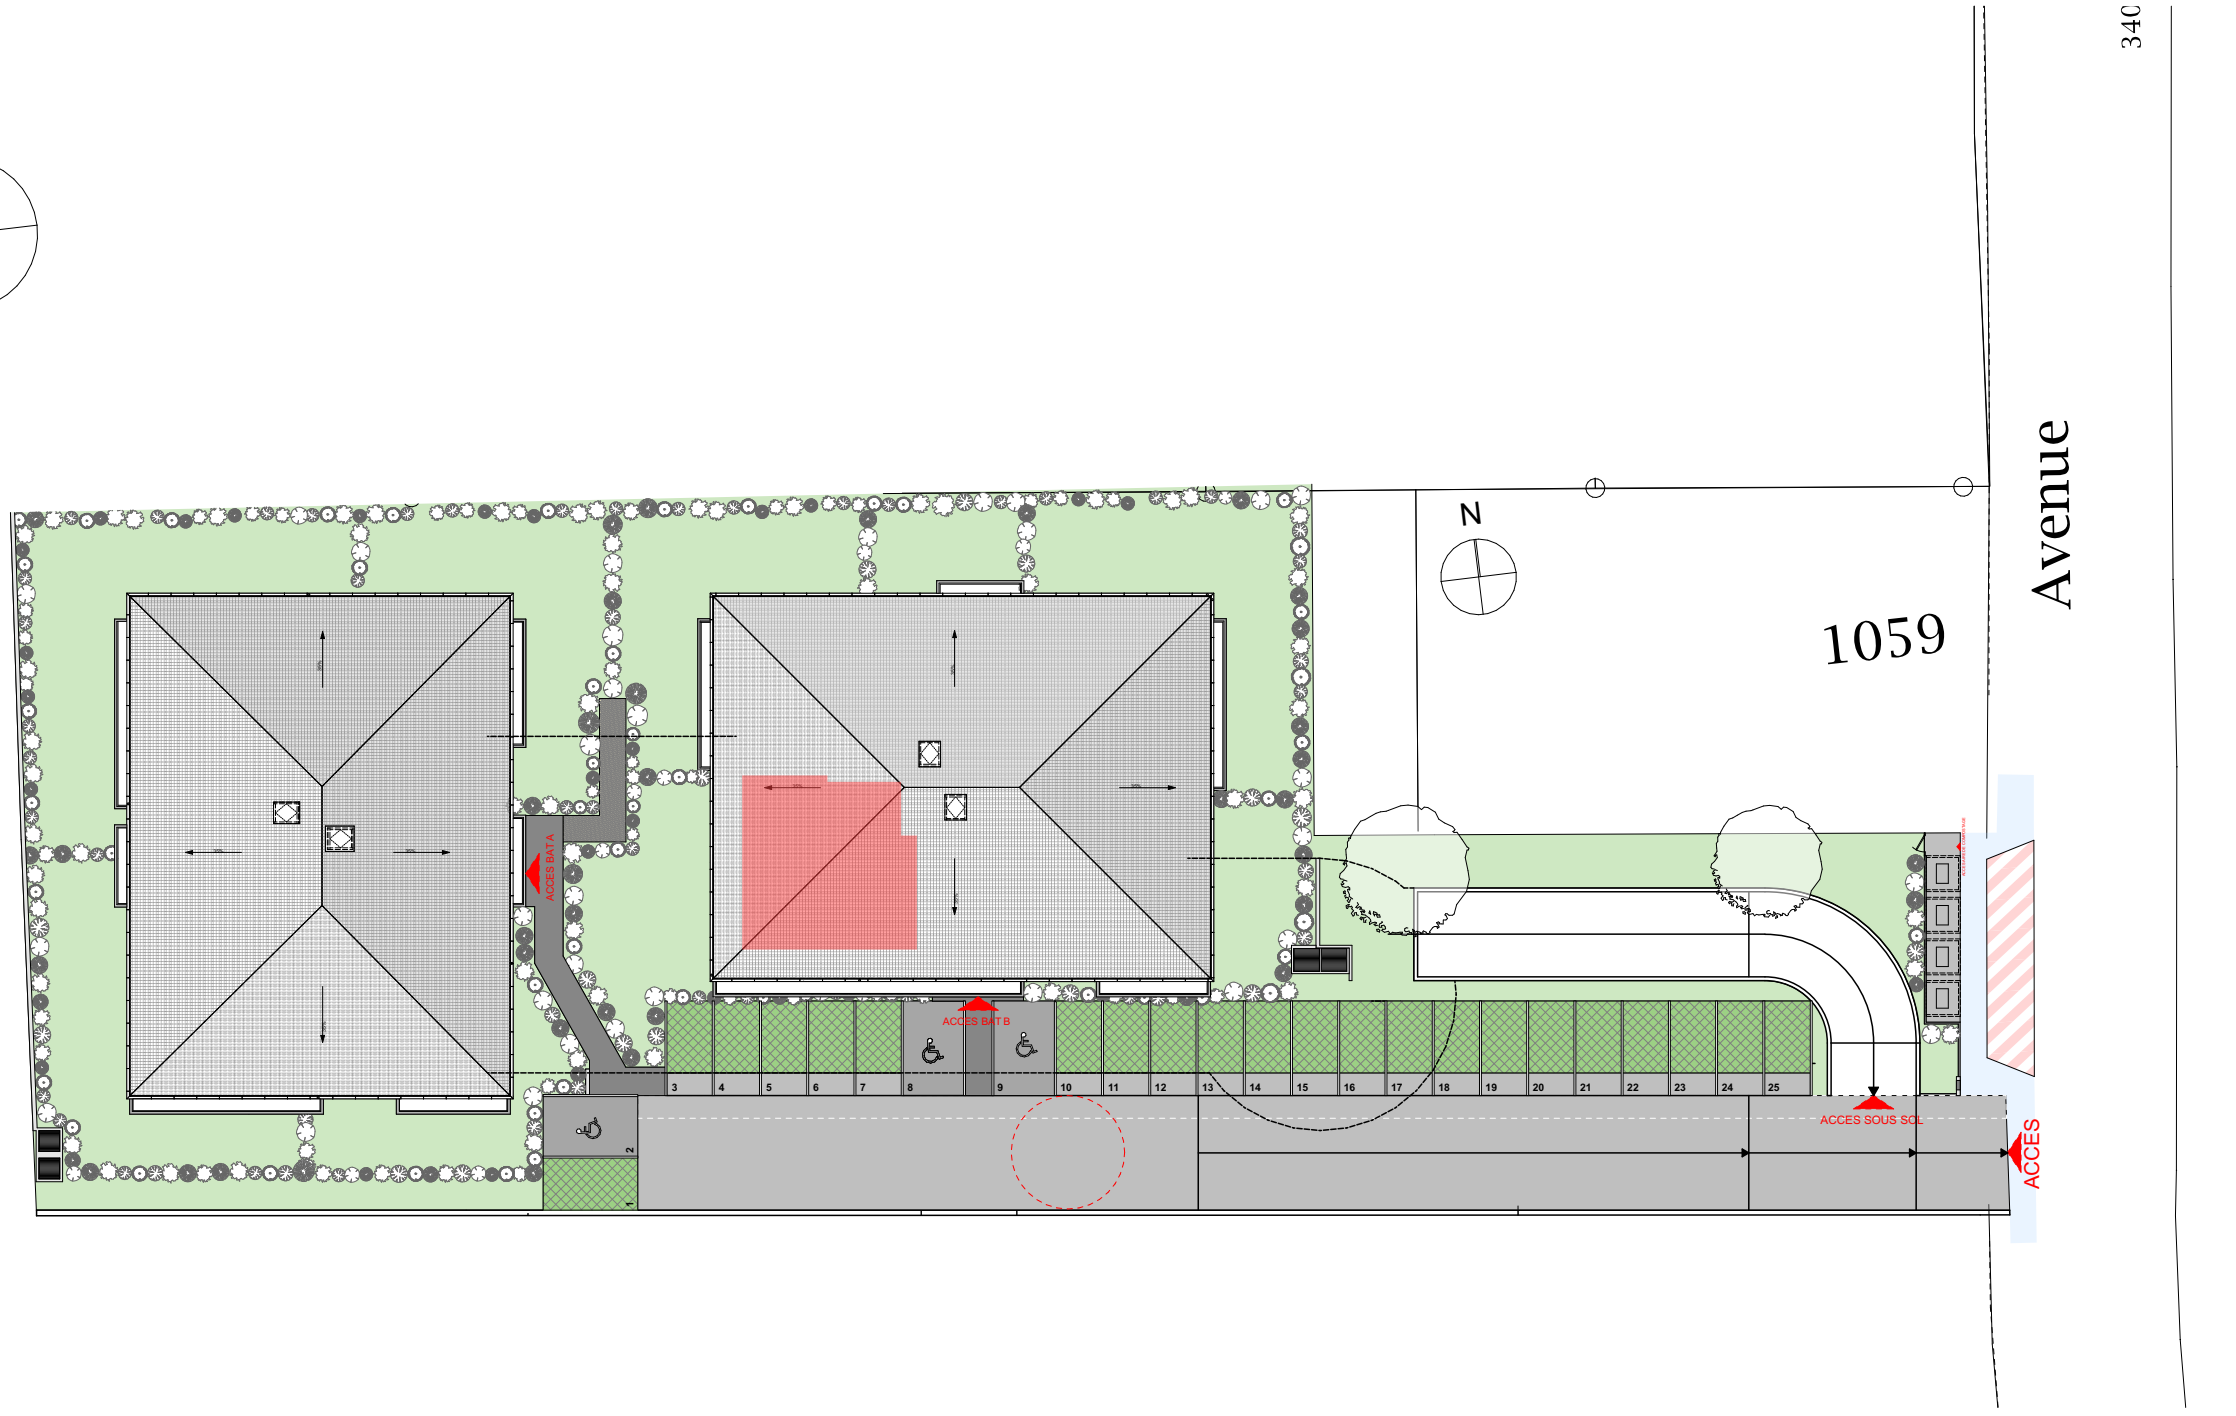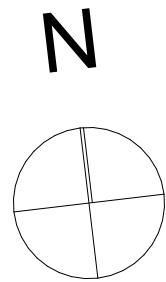

0 1 5 10 20 **PLAN DE MASSE - Bâtiment A et B**



**ELEVATION OUEST - Bâtiment B**

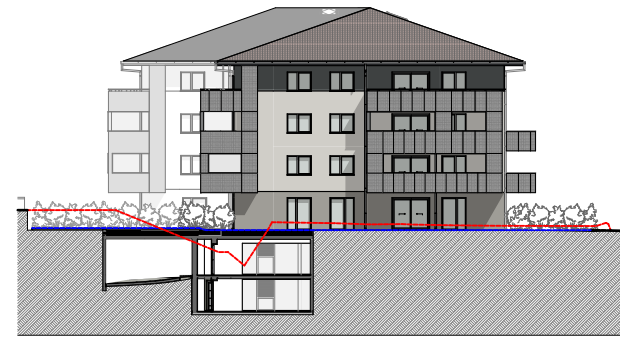

**ELEVATION EST - Bâtiment B**



**ELEVATION SUD - Bâtiment B**



**ELEVATION NORD - Bâtiment B**

Appartement n°	B001
Type	T4
Etage	Rez-de-Jardin



Pièces	Superficie calculée
Chambre 1	9,96
Chambre 2	9,06
Chambre 3	13,28
Dgt	6,49
Dressing	1,80
Entrée	3,13
Sdb	4,37
Séjour/Cuisine	31,75
WC	1,33
<b>TOTAL m² habitables</b>	<b>81,17 m²</b>
Jardin	109,25
Terrasse	19,00



**Nota :** des modifications sont susceptibles d'être apportées à ce plan en fonction de nécessités techniques de la réalisation, tant en ce qui concerne les dimensions libres que l'équipement, sous réserve de l'accord de l'acquéreur. Les canalisations, regards, barbacanes, descentes EP, les retombées, faux plafonds, trappes de visite sur les gaines techniques, radiateurs ne sont pas figurés sur les plans. Les soffites ou caissons techniques ne sont pas tous représentés. Les surfaces des jardins ne sont données qu'à titre indicatif. Les pentes ne sont pas représentées et seront adaptées en fonction du terrain naturel.

**PLAN DE VENTE**  
Les surfaces sont approximatives et peuvent évoluer dans le cadre de la tolérance légale de 5%

02/08/2023

33, ter Avenue de France  
74000 ANNECY  
Tél : 04 50 57 76 85  
Site internet : www.sogimm.com

120, avenue des Jourdiés  
74800 ST-PIERRE-EN-FAUCIGNY  
Tél : 04 50 07 07 07 - info@geronimo.pro  
www.geronimo-architectes.fr