




"LA COMBE" - 74350 VILLY-LE-PELLOUX



LEGENDE
 Faux-plafond ou soffite

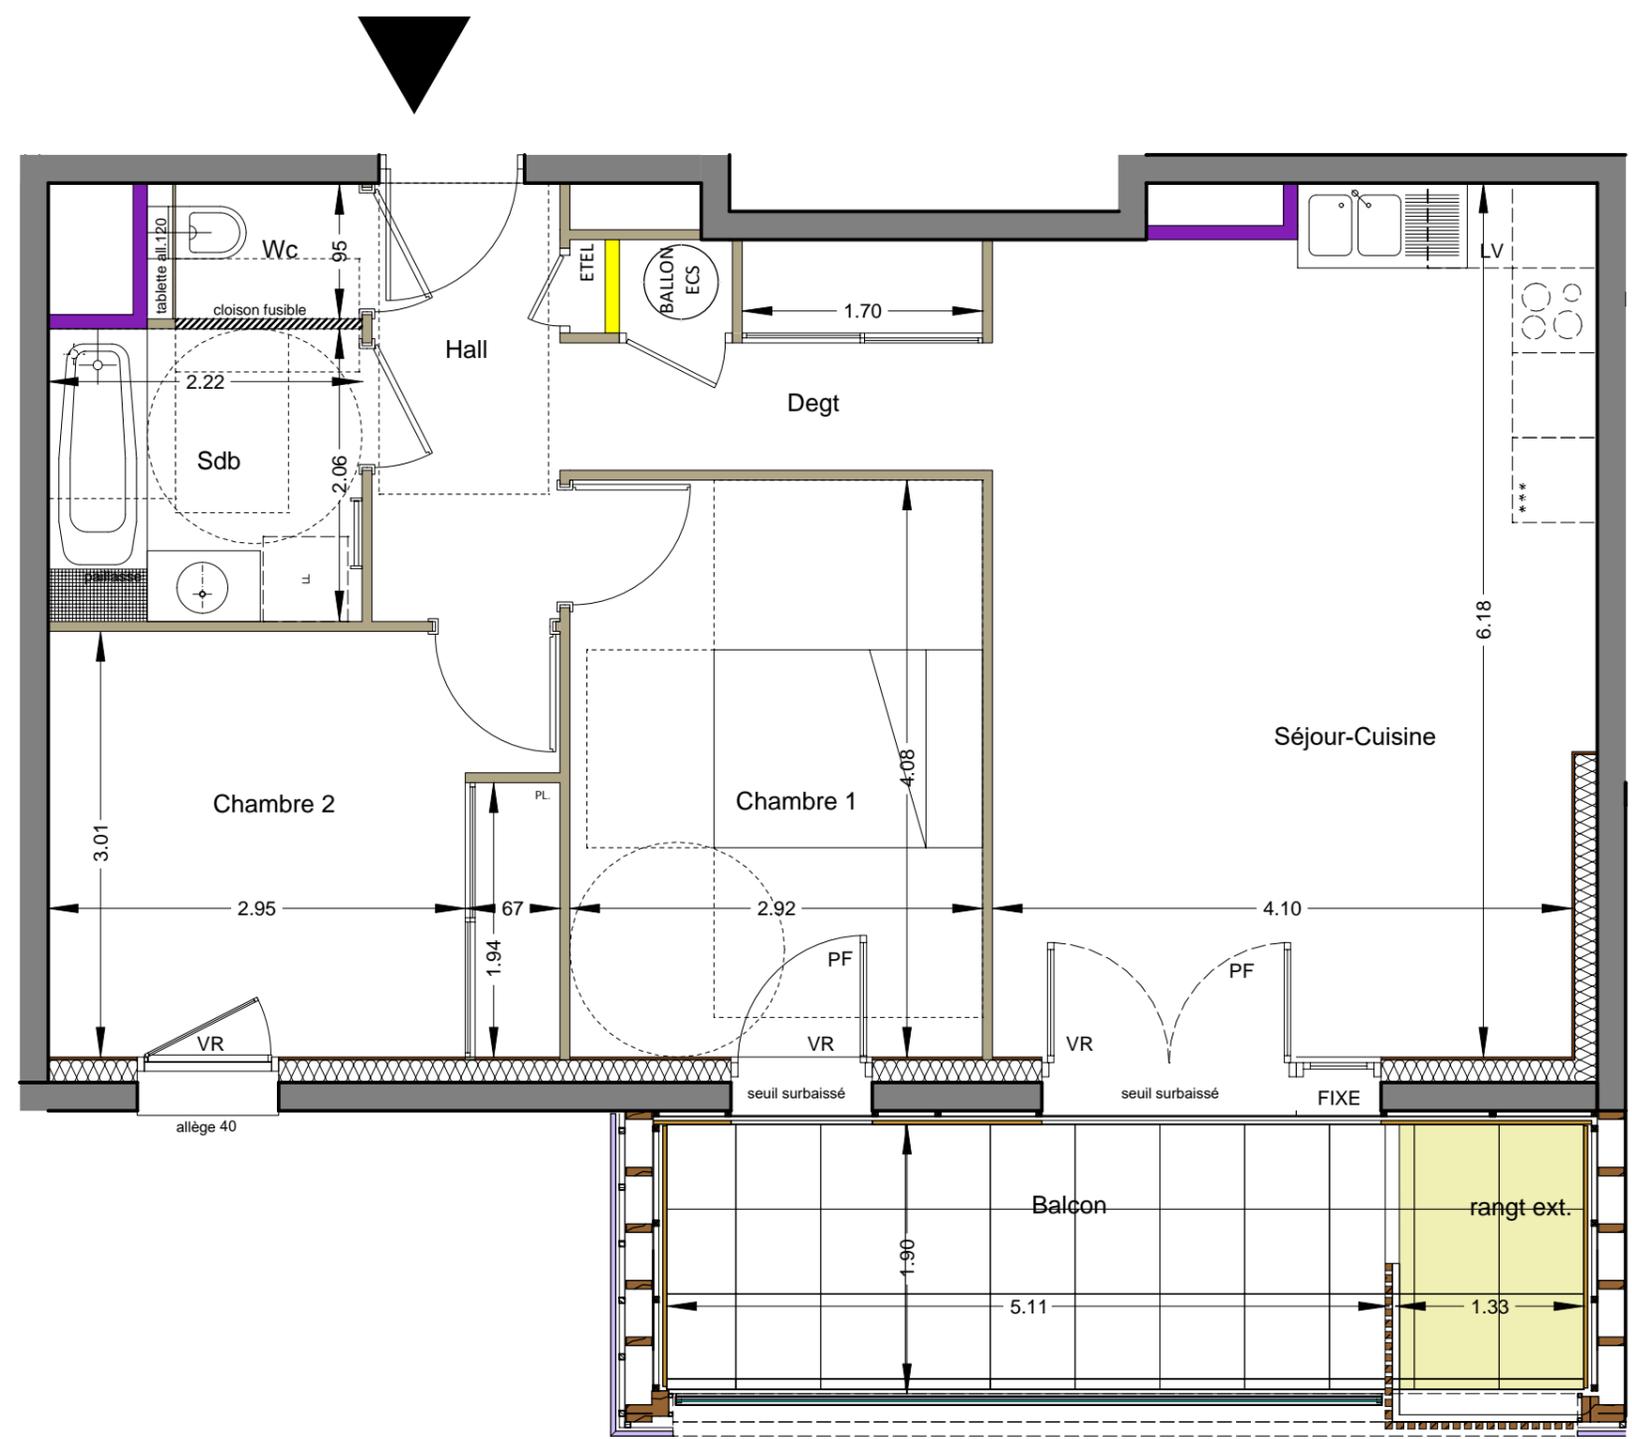

Appartement n°	A12
Type	T3
Étage	R+1
Séjour-cuisine	25.20 m ²
Hall	4.12 m ²
Dégât	4.40 m ²
Chambre 1	11.91 m ²
Chambre 2	10.71 m ²
Sdb	4.60 m ²
WC	1.27 m ²
TOTAL m² habitables	62.21 m²
Balçon	9.53 m ²
Rangement extérieur	2.45 m ²



33 ter, avenue de France - 74000 ANNECY
 Tél. : 04 50 57 76 85 - www.sogimm.com

Arch²O architectes 20bis, Rue du Square CRAN-GEVRIER 74960 ANNECY



Février 2025

Nota : des modifications sont susceptibles d'être apportées à ce plan en fonction de nécessités techniques de la réalisation, tant en ce qui concerne les dimensions libres que l'équipement. Les canalisations, barbacanes, descentes EP, les retombées, faux-plafonds, trappes de visite sur les gaines techniques, radiateurs ne sont pas figurés sur les plans. Les soffites ou caissons techniques ne sont pas tous représentés. Les surfaces indiquées sont approximatives. Les surfaces des jardins ne sont données qu'à titre indicatif. Les pentes ne sont pas représentées et seront adaptées en fonction du terrain naturel.

"Plan non contractuel, susceptible de modifications ou d'adaptations suivant impératifs techniques."



"LA COMBE" - 74350 VILLY-LE-PELLOUX

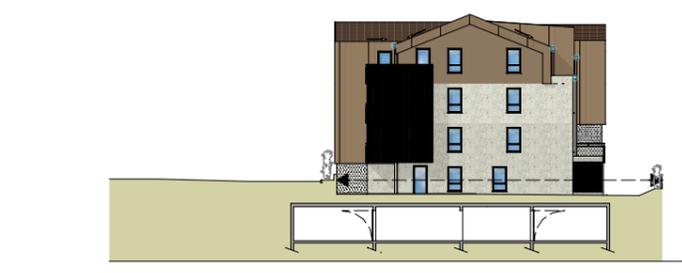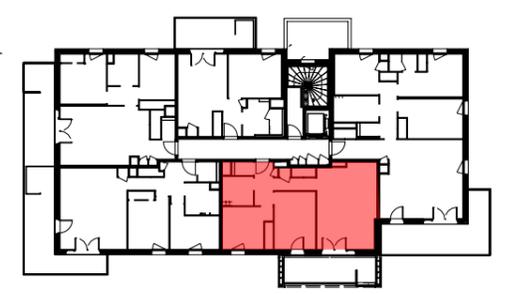

ELEVATION EST




ELEVATION SUD



ELEVATION NORD



ELEVATION OUEST

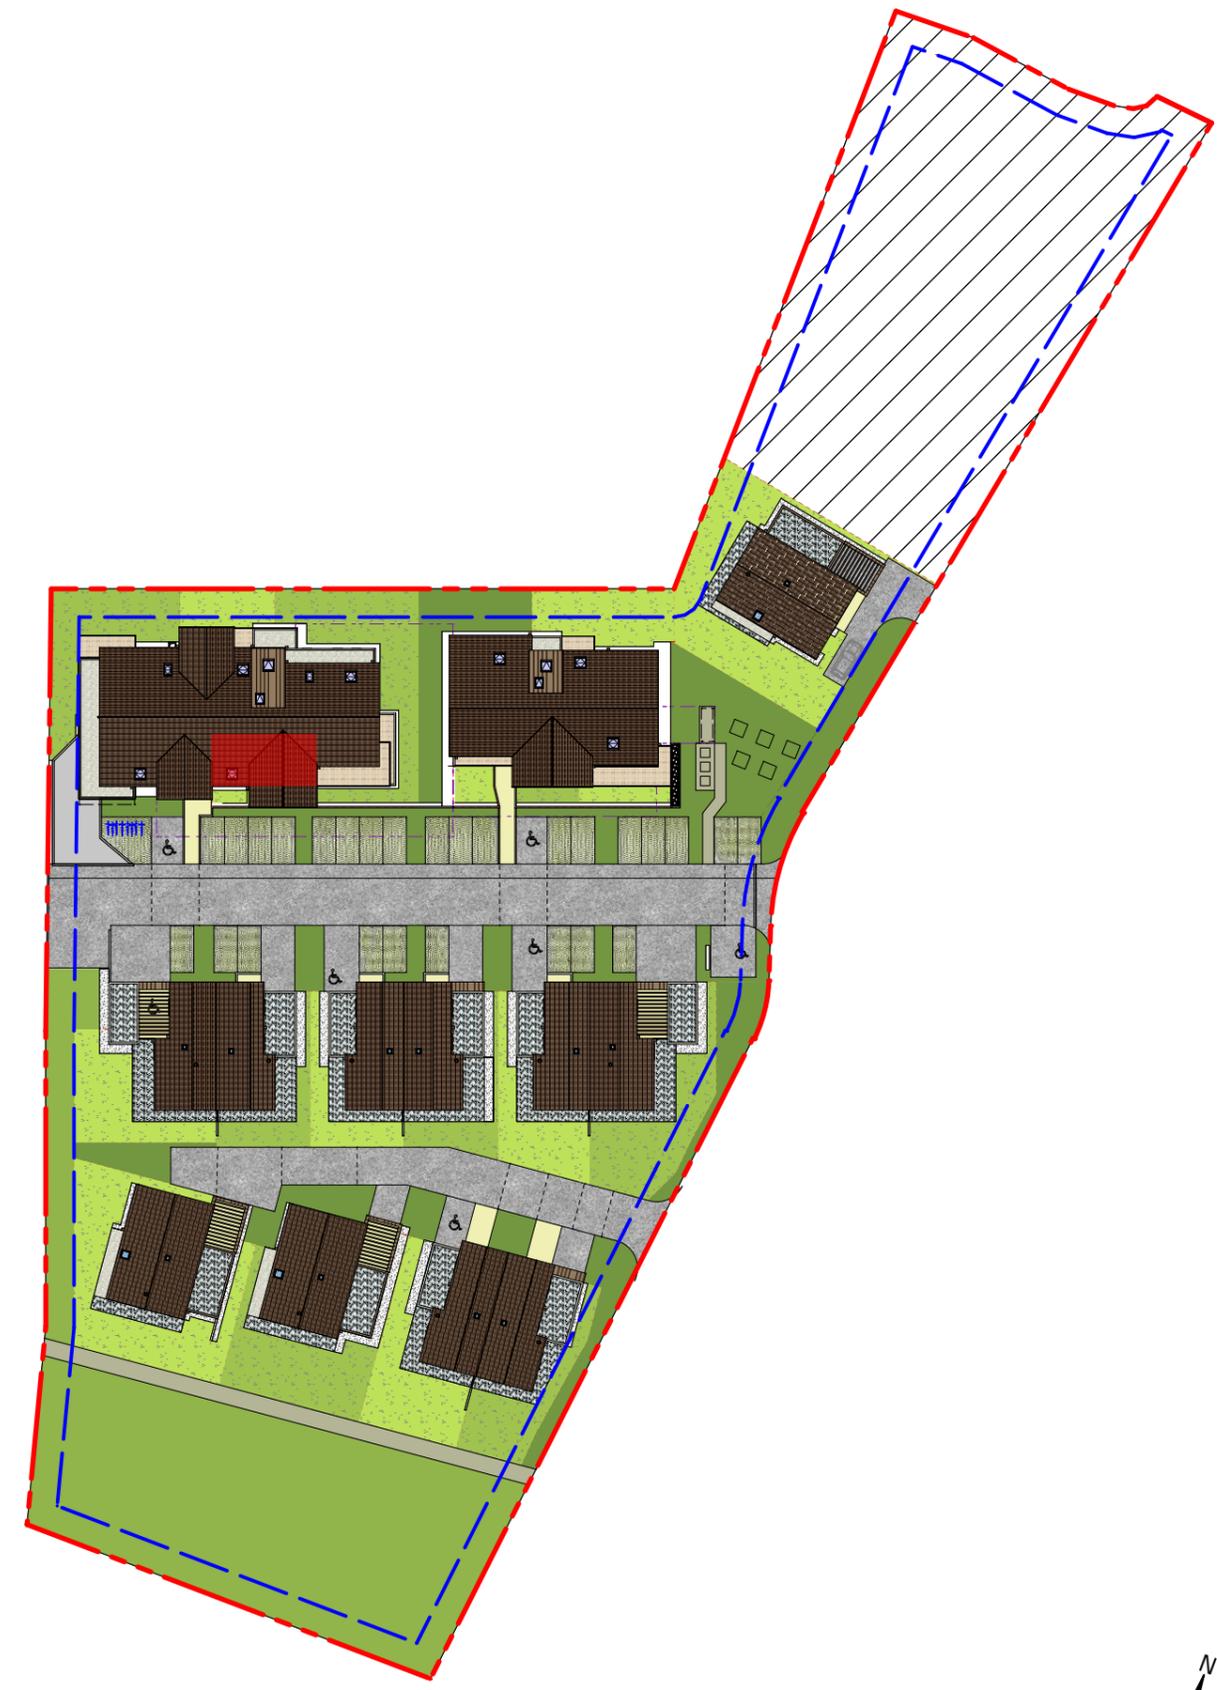

ECHELLE 1/750

LEGENDE
 Faux-plafond ou soffite

ECHELLE 1/500

Appartement n°	A12
Type	T3
Étage	R+1
Séjour-cuisine	25.20 m ²
Hall	4.12 m ²
Dégt	4.40 m ²
Chambre 1	11.91 m ²
Chambre 2	10.71 m ²
Sdb	4.60 m ²
WC	1.27 m ²
TOTAL m² habitables	62.21 m²
Balcon	9.53 m ²
Rangement extérieur	2.45 m ²



33 ter, avenue de France - 74000 ANNECY
 Tél. : 04 50 57 76 85 - www.sogimm.com

Arch²O architectes 20bis, Rue du Square CRAN-GEVRIER 74960 ANNECY

Février 2025

Nota : des modifications sont susceptibles d'être apportées à ce plan en fonction de nécessités techniques de la réalisation, tant en ce qui concerne les dimensions libres que l'équipement. Les canalisations, barbacanes, descentes EP, les retombées, faux-plafonds, trappes de visite sur les gaines techniques, radiateurs ne sont pas figurés sur les plans. Les soffites ou caissons techniques ne sont pas tous représentés. Les surfaces indiquées sont approximatives. Les surfaces des jardins ne sont données qu'à titre indicatif. Les pentes ne sont pas représentées et seront adaptées en fonction du terrain naturel.

"Plan non contractuel, susceptible de modifications ou d'adaptations suivant impératifs techniques."