

LÉGENDE :

Gaine

Sèche serviette


éch 1/75

0 1 2 3 4 5m

NOTA : Les surfaces indiquées sont : approximatées et peuvent varier dans le cadre de la législation des ventes en état futur d'achèvement (±5%). Les rebordées, les sorties et les réalisations ne sont pas figurées. Des modifications sont susceptibles d'être apportées en fonction des nécessités techniques de la réalisation ou tant en ce qui concerne les dimensions libres que les équipements. Les éviers, meubles sous-évier et le mobilier ne sont pas fournis, seuls leurs emplacements sont donnés à titre indicatif.

AURAE

GROISY

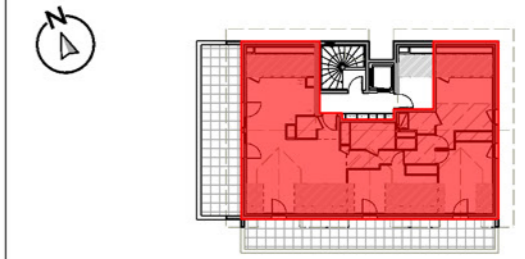

Bâtiment	B
Appartement	301
Niveau	Combles
Type	T4



PIÈCES	SURFACE en m²
Cellier	6,46
Combles	5,41
Dgt. / Pl.	8,09
Entrée / Pl.	3,06
Séjour / Cuisine	38,22
Partie < 1,80m	9,03
Chambre 1	14,72
Chambre 2 / Pl.	14,93
Partie < 1,80m	3,04
Chambre 3 / Pl.	10,37
Partie < 1,80m	7,70
SDB	5,31
SDE	3,34
WC	1,76
TOTAL	99,80 m²
SURFACE HSP < 1.80m	31,64 m²

EXTÉRIEUR / ANNEXES	
Balcon	28,38
Terrasse	29,64

UNE RÉALISATION




ATELIER PLURIEL

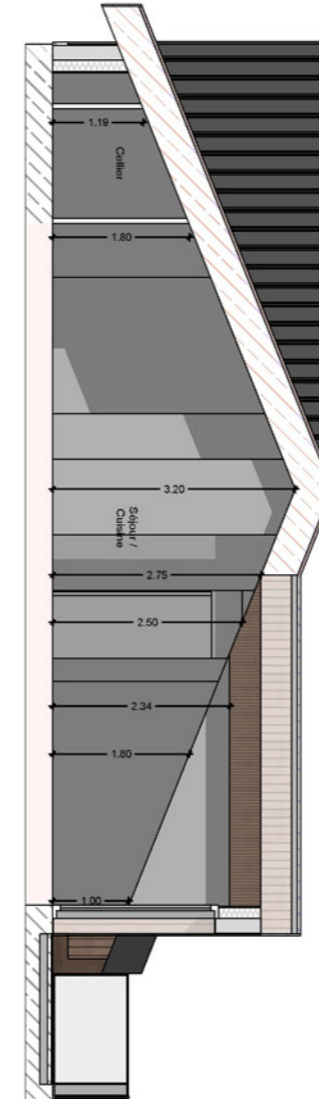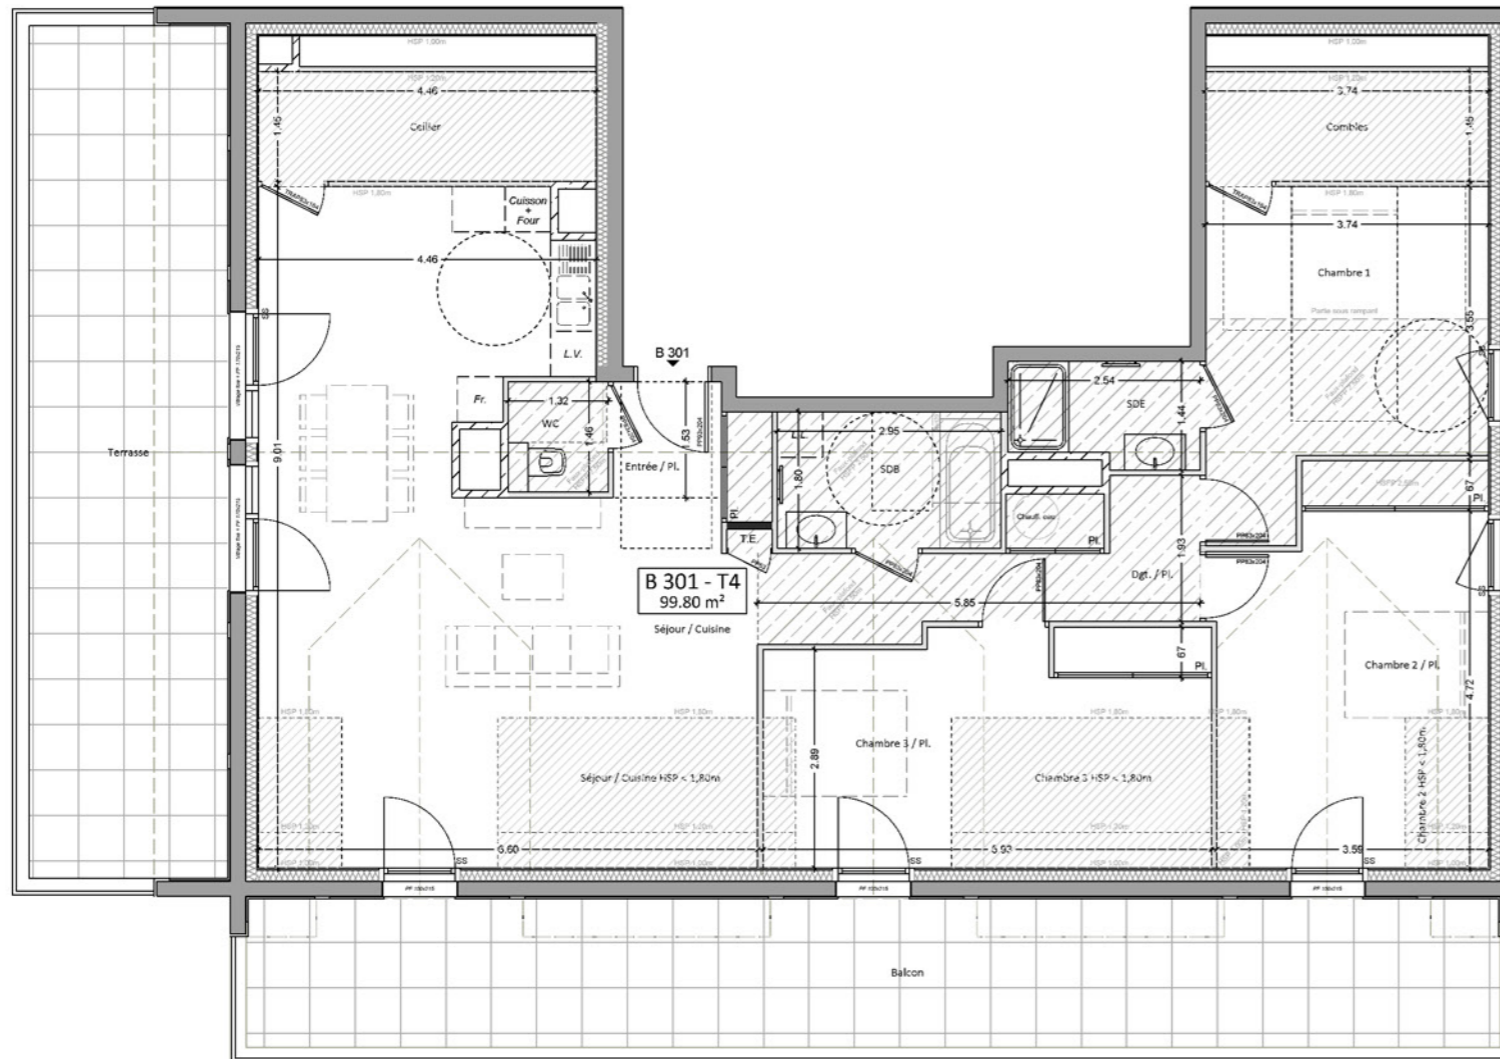


LÉGENDE :

- Gaine
- Sèche serviette

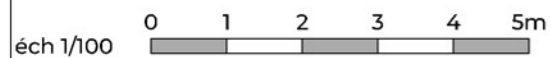

NOTA : Les surfaces indiquées sont : approximatives et peuvent varier dans le cadre de la législation des ventes en état futur d'achèvement (±5%). Les rebombés, les sorties et les réalisations ne sont pas figurées. Des modifications sont susceptibles d'être apportées en fonction des nécessités techniques de la réalisation ou tant en ce qui concerne les dimensions libres que les équipements. Les éviers, meubles sous-évier et le mobilier ne sont pas fournis, seuls leurs emplacements sont donnés à titre indicatif.

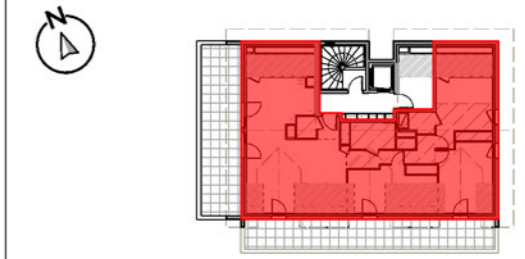

Bâtiment	B
Appartement	301
Niveau	Combles
Type	T4

PIÈCES	SURFACE en m²
Cellier	6,46
Combles	5,41
Dgt. / Pl.	8,09
Entrée / Pl.	3,06
Séjour / Cuisine	38,22
Partie < 1,80m	9,03
Chambre 1	14,72
Chambre 2 / Pl.	14,93
Partie < 1,80m	3,04
Chambre 3 / Pl.	10,37
Partie < 1,80m	7,70
SDB	5,31
SDE	3,34
WC	1,76
TOTAL	99,80 m²
SURFACE HSP <1.80m	31,64 m²

EXTÉRIEUR / ANNEXES	
Balcon	28,38
Terrasse	29,64

UNE RÉALISATION




ATELIER PLURIEL



BÂTIMENT A - FAÇADE SUD



BÂTIMENT A - FAÇADE EST

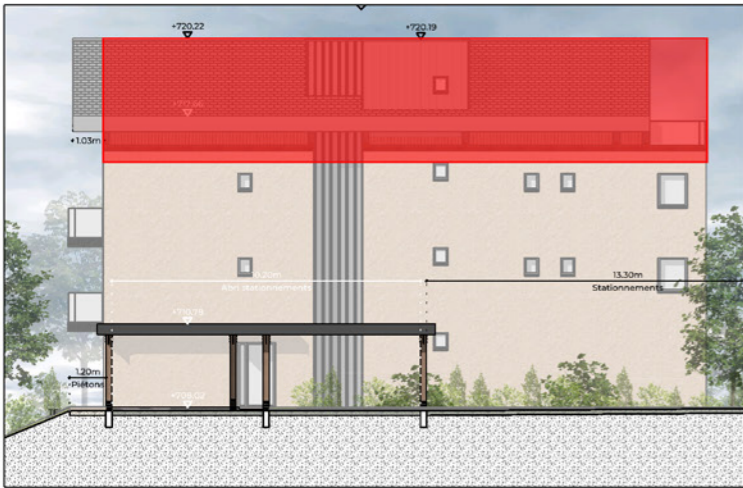

BÂTIMENT A - FAÇADE NORD



BÂTIMENT A - FAÇADE OUEST




éch 1/500 0 5 10 15 20 25m

NOTA : Les surfaces indiquées sont : approximatives et peuvent varier dans le cadre de la législation des ventes en état futur d'achèvement (±5%). Les rebombées, les sorties et les réalisations ne sont pas figurées. Des modifications sont susceptibles d'être apportées en fonction des nécessités techniques de la réalisation ou tant en ce qui concerne les dimensions libres que les équipements. Les évier, meuble sous-évier et le meuble ne sont pas fournis, seules leurs emplacements sont donnés à titre indicatif.

AURAE

GROISY

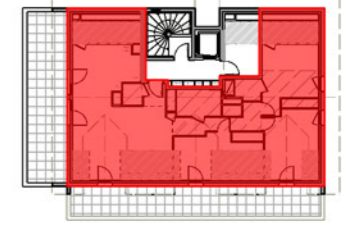

Bâtiment	B
Appartement	301
Niveau	Combles
Type	T4

PIÈCES	SURFACE en m ²
Cellier	6,46
Combles	5,41
Dgt. / Pl.	8,09
Entrée / Pl.	3,06
Séjour / Cuisine	38,22
Partie < 1,80m	9,03
Chambre 1	14,72
Chambre 2 / Pl.	14,93
Partie < 1,80m	3,04
Chambre 3 / Pl.	10,37
Partie < 1,80m	7,70
SDB	5,31
SDE	3,34
WC	1,76
TOTAL	99,80 m²
SURFACE HSP <1.80m	31,64 m²

EXTÉRIEUR / ANNEXES	
Balcon	28,38
Terrasse	29,64

UNE RÉALISATION



ATELIER PLURIEL