
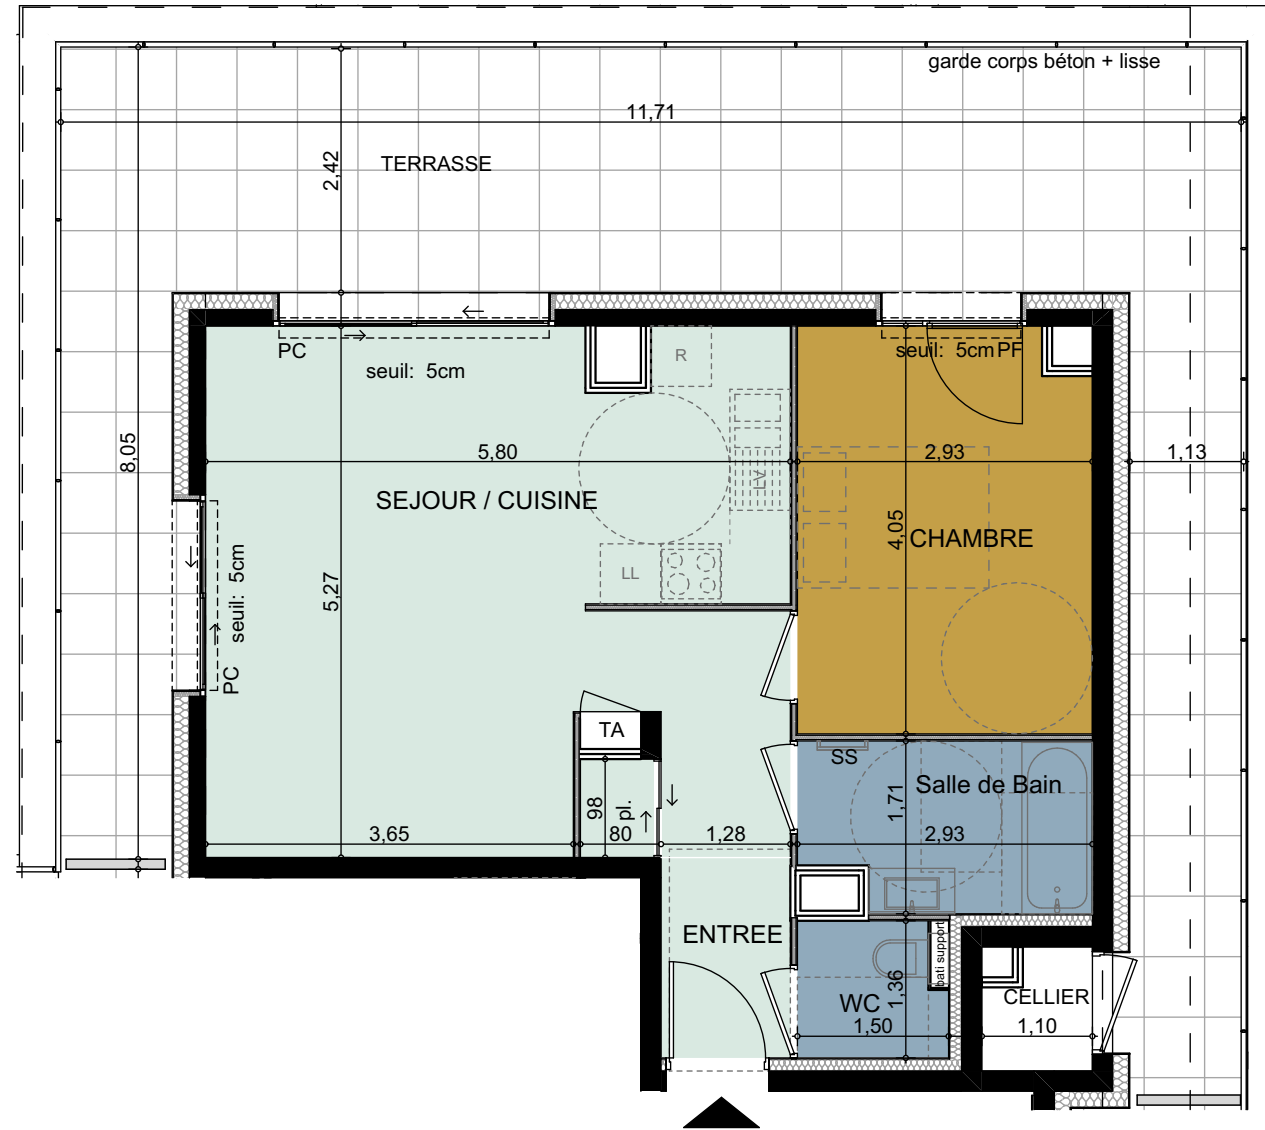
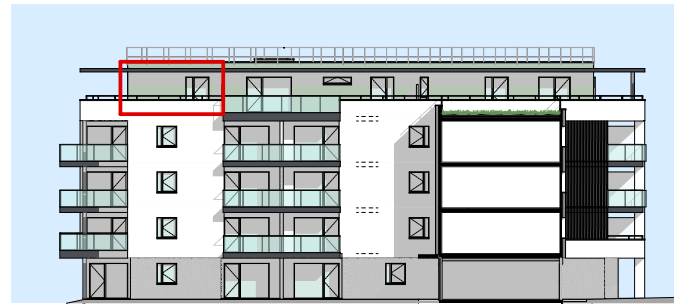
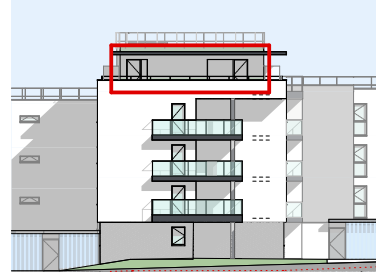


PLAN DE COMMERCIALISATION

Date d'édition: 14/10/2024

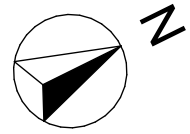

Légende:

- PF: Porte Fenêtre
- PC : Porte coulissante
- F: Fenêtre
- LL: Lave linge
- LV: Lave vaisselle
- R: Réfrigérateur
- TA: Tableau d'abonné (coffret électrique)
- GC: lisse de Garde Corps

Faux plafond ou Soffite

Cloison

Cloison démontable


Gaine Technique

Faïence toute hauteur

Mur porteur isolé

Mur porteur

Echelle: 1/75^{ème}

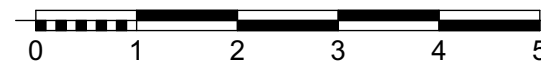

COTE FORET




Les petites fins - 74930 REIGNIER-ESERY

Bâtiment	N°	Type	Niveau
F	F403	T2	Attique

Pièces	Surface Habitable
CHAMBRE	11,6
ENTREE + PI	2,5
Salle de Bain	4,7
SEJOUR / CUISINE	29,7
WC	1,9
TOTAL	50,4 m²

Surfaces Annexes	Surface
CELLIER	1,3
TERRASSE	44,2
TOTAL	45,5 m²

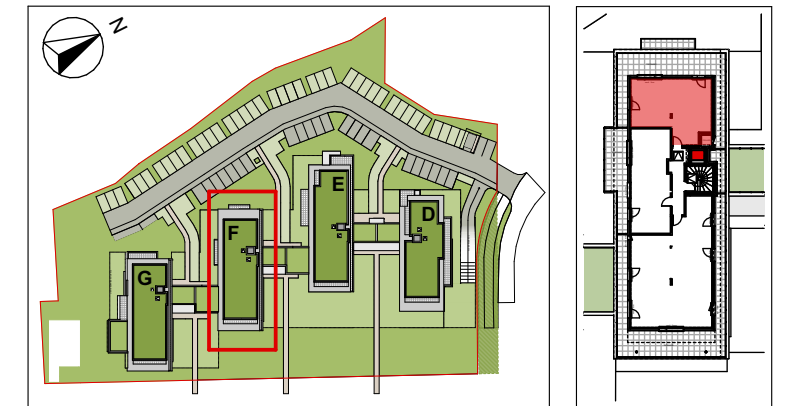

EDIFIM

PROMOTION IMMOBILIERE
Edifim Anney Léman
6 Avenue du Pont Neuf
Cran Gevrier
04 50 33 56 63 | edifim.fr

S
SOGIMM
PROMOTEUR

SOGIMM
33 ter Av de France
74000 ANNECY
04 50 57 76 85